

Схема расположения земельного участка или земельных участков на кадастровом плане территории


Условный номер земельного участка: 35:21:0202003:141:3У1

Площадь земельного участка: 1418 кв.м

МСК-35 зона 2

Описание характерных точек

№	X	Y
н1	341034,76	2217308,21
н2	341027,88	2217340,20
н3	340985,20	2217330,56
н4	340993,13	2217298,36
н5	340993,87	2217298,73
н6	341014,88	2217303,83
н7	341023,43	2217305,52
н1	341034,76	2217308,21

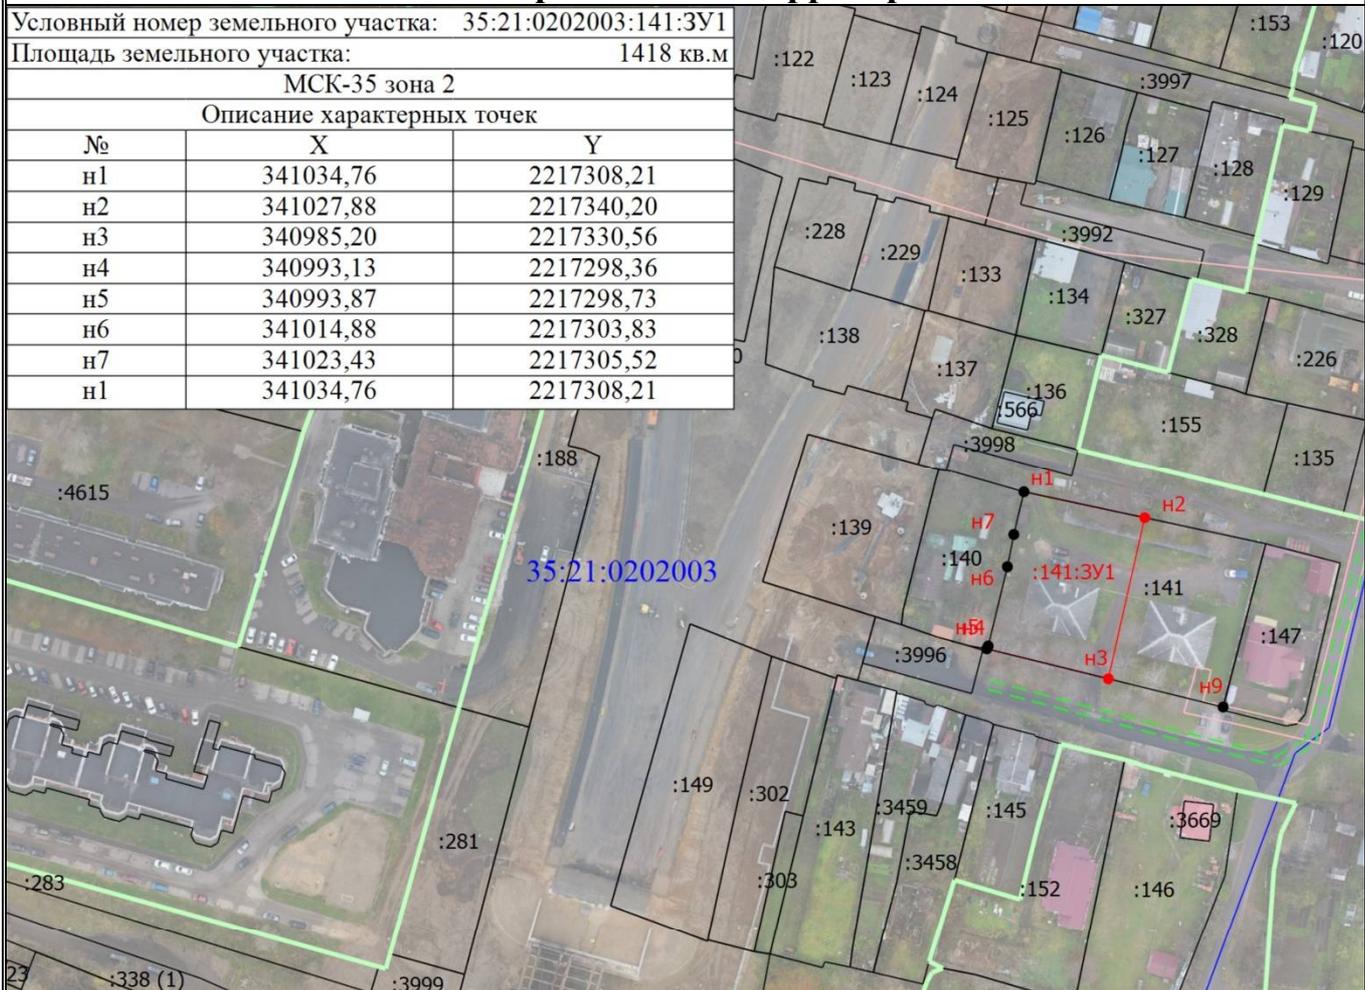

Масштаб 1:2000

Условные обозначения

- - Часть границы, местоположение которой определено при выполнении кадастровых работ
- - Характерная точка границы земельного участка, сведения ЕГРН о которой соответствуют требованиям, установленным в соответствии с частью 13 статьи 22 Федерального закона от 13 июля 2015 г. N 218-ФЗ "О государственной регистрации недвижимости"
- н1 - Обозначение новой характерной точки
- :23 - Кадастровый номер земельного участка
- :566 - Кадастровый номер здания
- - Часть границы, сведения ЕГРН о которой позволяют однозначно определить ее положение на местности
- - Часть контура, образованного проекцией существующего в ЕГРН наземного конструктивного элемента здания, сооружения, объекта незавершенного строительства
- - Граница кадастрового квартала
- - Граница населенного пункта
- - Граница муниципального образования
- - Граница территориальной зоны
- - Граница зоны с особыми условиями
- - Характерная точка границы земельного участка, сведения о которой отсутствуют в ЕГРН, местоположение которой определено при кадастровых работах (новая характерная точка)
- - - - - - Обозначение земель общего пользования
- :141:3У1 - Обозначение образуемого земельного участка
- 35:21:0202003 - Номер кадастрового квартала