

Утверждена

(наименование документа об утверждении, включая наименование


органов государственной власти или органов

местного самоуправления, принявших решение об утверждении схемы

или подписавших соглашение о перераспределении земельных участков)

от _____ года № _____

**СХЕМА РАСПОЛОЖЕНИЯ ЗЕМЕЛЬНОГО УЧАСТКА ИЛИ ЗЕМЕЛЬНЫХ УЧАСТКОВ
НА КАДАСТРОВOM ПЛАНЕ ТЕРРИТОРИИ**

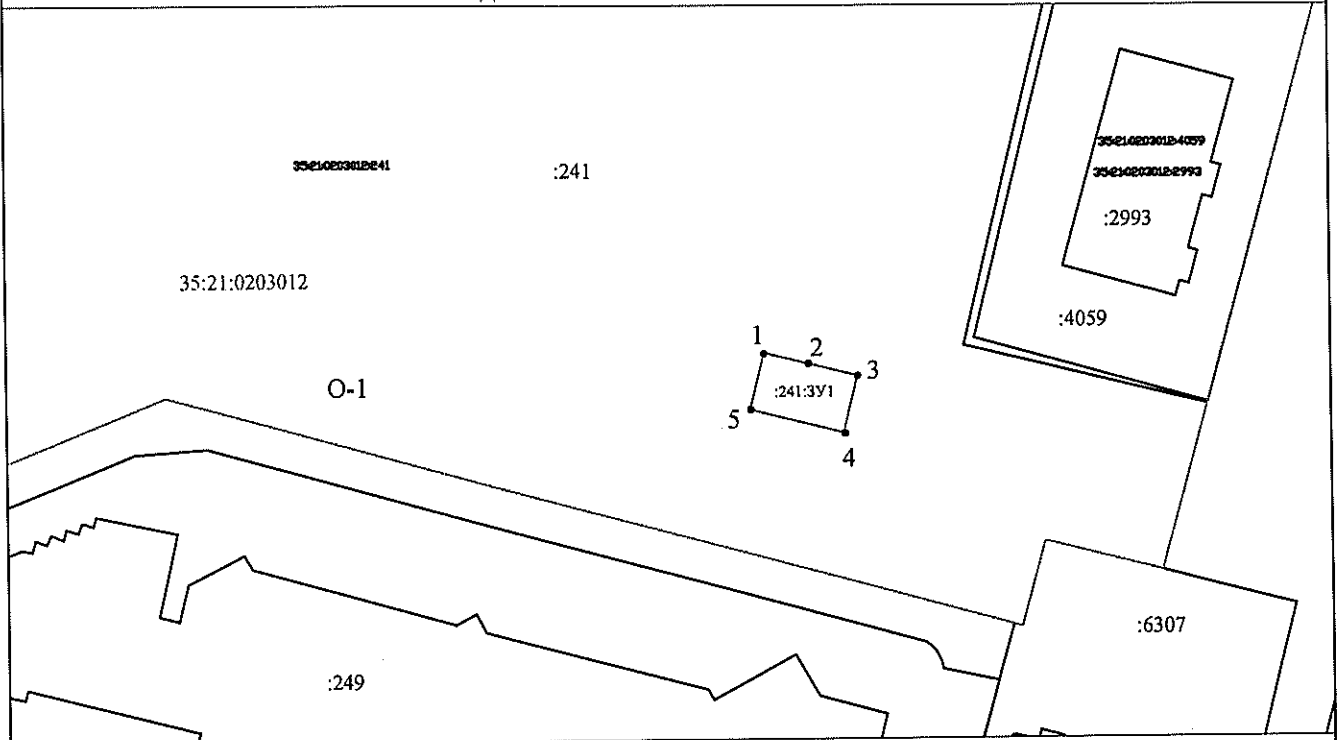

Система координат МСК-35

Масштаб 1:1000

Условный номер земельного участка: 35:21:0203012:241:3У1

Площадь земельного участка: 107 м²

Категория земель: Земли населенных пунктов

Территориальная зона: О-1 Общественно-деловая зона

Местоположение: Российская Федерация, городской округ город Череповец, город Череповец

Обозначение характерных точек	Координаты, м	
	X	Y
1	2	3
1	342032.08	2216619.84
2	342030.59	2216625.92
3	342028.90	2216632.71
4	342021.08	2216630.76
5	342024.28	2216617.89

——— - вновь образованная часть границы

——— - существующая часть границы, сведения о которой содержатся в ЕГРН

..... - доступ к землям (земельным участкам) общего пользования

35:21:0203012 - номер кадастрового квартала

1 ● - обозначение характерной точки границы земельного участка

:3У1 - обозначение образуемого земельного участка

——— - территориальная зона

:241 - номер земельного участка в кадастровом квартале