


«УТВЕРЖДАЮ»

ДЖКХ мэрии

«__» _____ 20__ г.

**Схема организации движения и ограждения места производства работ
на полосе движения двухполосной дороги с пропуском транспортных средств
в обоих направлениях по свободной полосе**

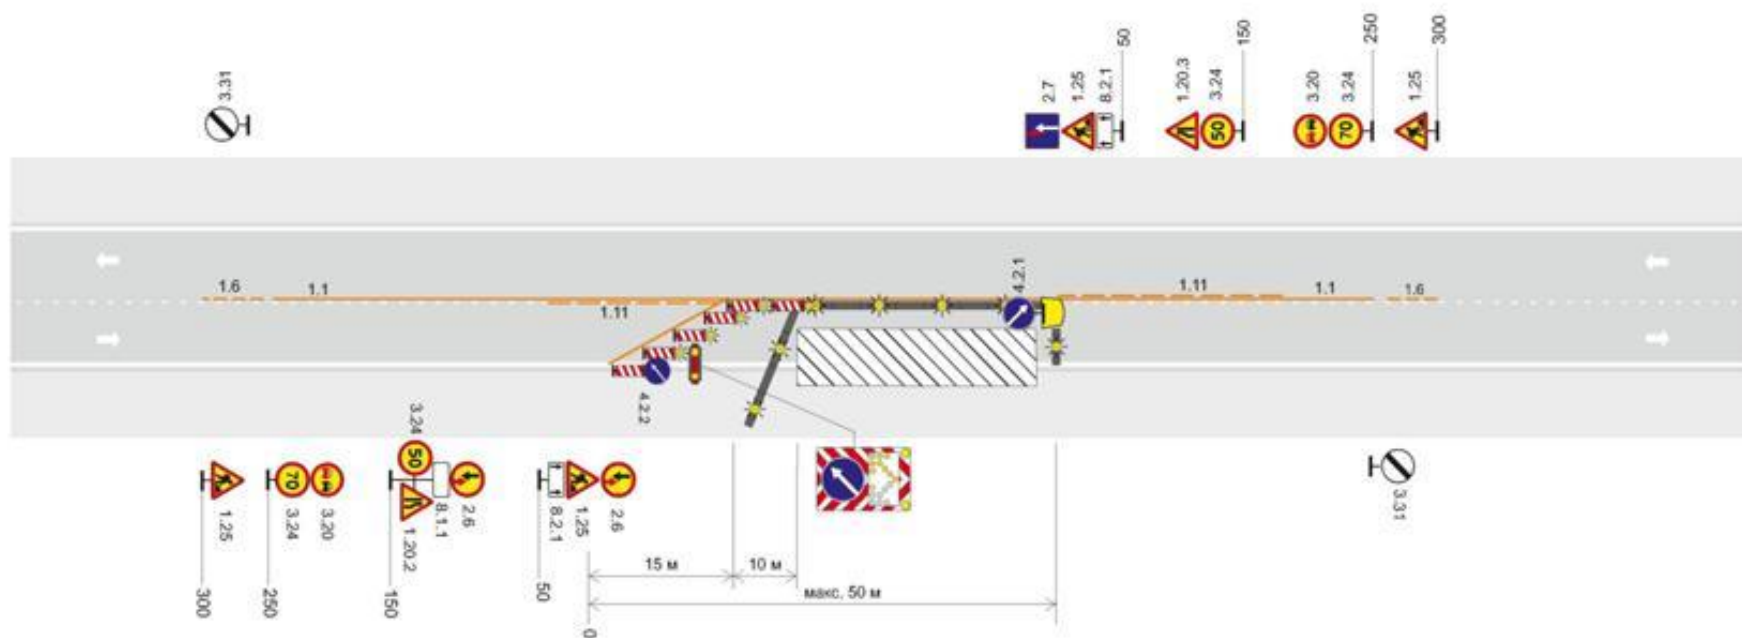

Название организации

Название объекта

Вид и характер дорожных работ

Сроки исполнения работ

Ответственный за проведение дорожных работ

Составитель схемы: должность

фамилия

телефон