



ПРАВИТЕЛЬСТВО ВОЛОГОДСКОЙ ОБЛАСТИ

ПОСТАНОВЛЕНИЕ

От 29.04.2019

г. Вологда

№ 428

О внесении изменения в постановление Правительства области от 26 декабря 2016 года № 1211

В соответствии с частью 21 статьи 45 Градостроительного кодекса Российской Федерации

Правительство области **ПОСТАНОВЛЯЕТ:**


1. Внести изменение в основную часть проекта планировки и проекта межевания территории для строительства линейного объекта регионального значения «Мостовой переход через р. Шексну в створе ул. Архангельской» в г. Череповце, утвержденного постановлением Правительства области от 26 декабря 2016 года № 1211, утвердив новую редакцию чертежа межевания территории линейного объекта согласно приложению 1 к настоящему постановлению.


2. Комитету градостроительства и архитектуры области (А.С. Швецов) направить изменение в проект планировки и проект межевания территории линейного объекта регионального значения «Мостовой переход через р. Шексну в створе ул. Архангельской» в г. Череповце главам муниципальных образований области, применительно к территории которых осуществлялась подготовка таких изменений, в течение семи дней со дня его утверждения.


3. Настоящее постановление вступает в силу со дня его принятия.


Губернатор области

О.А. Кувшинников

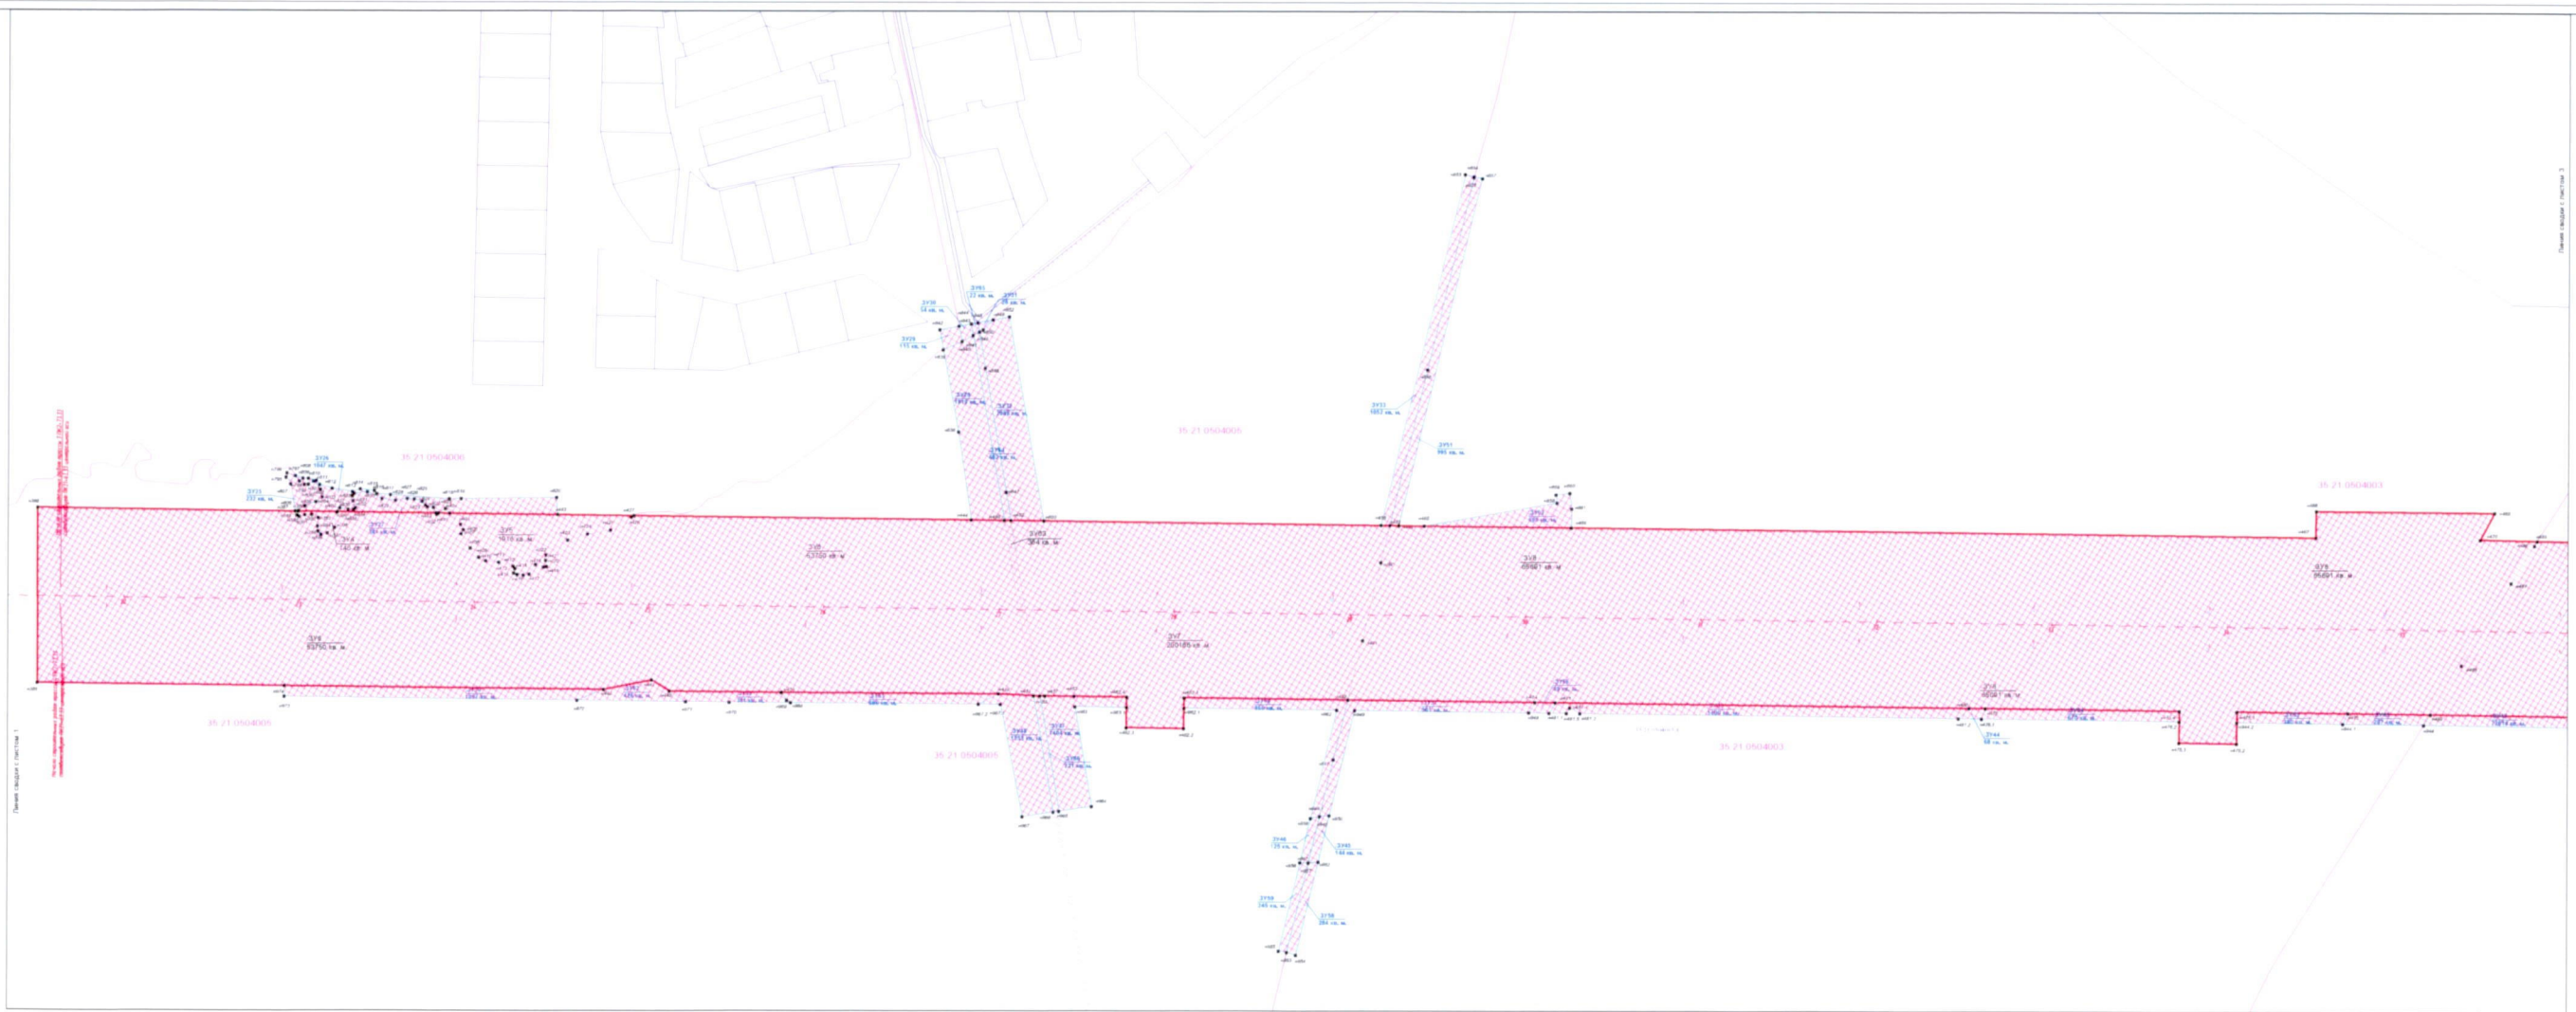

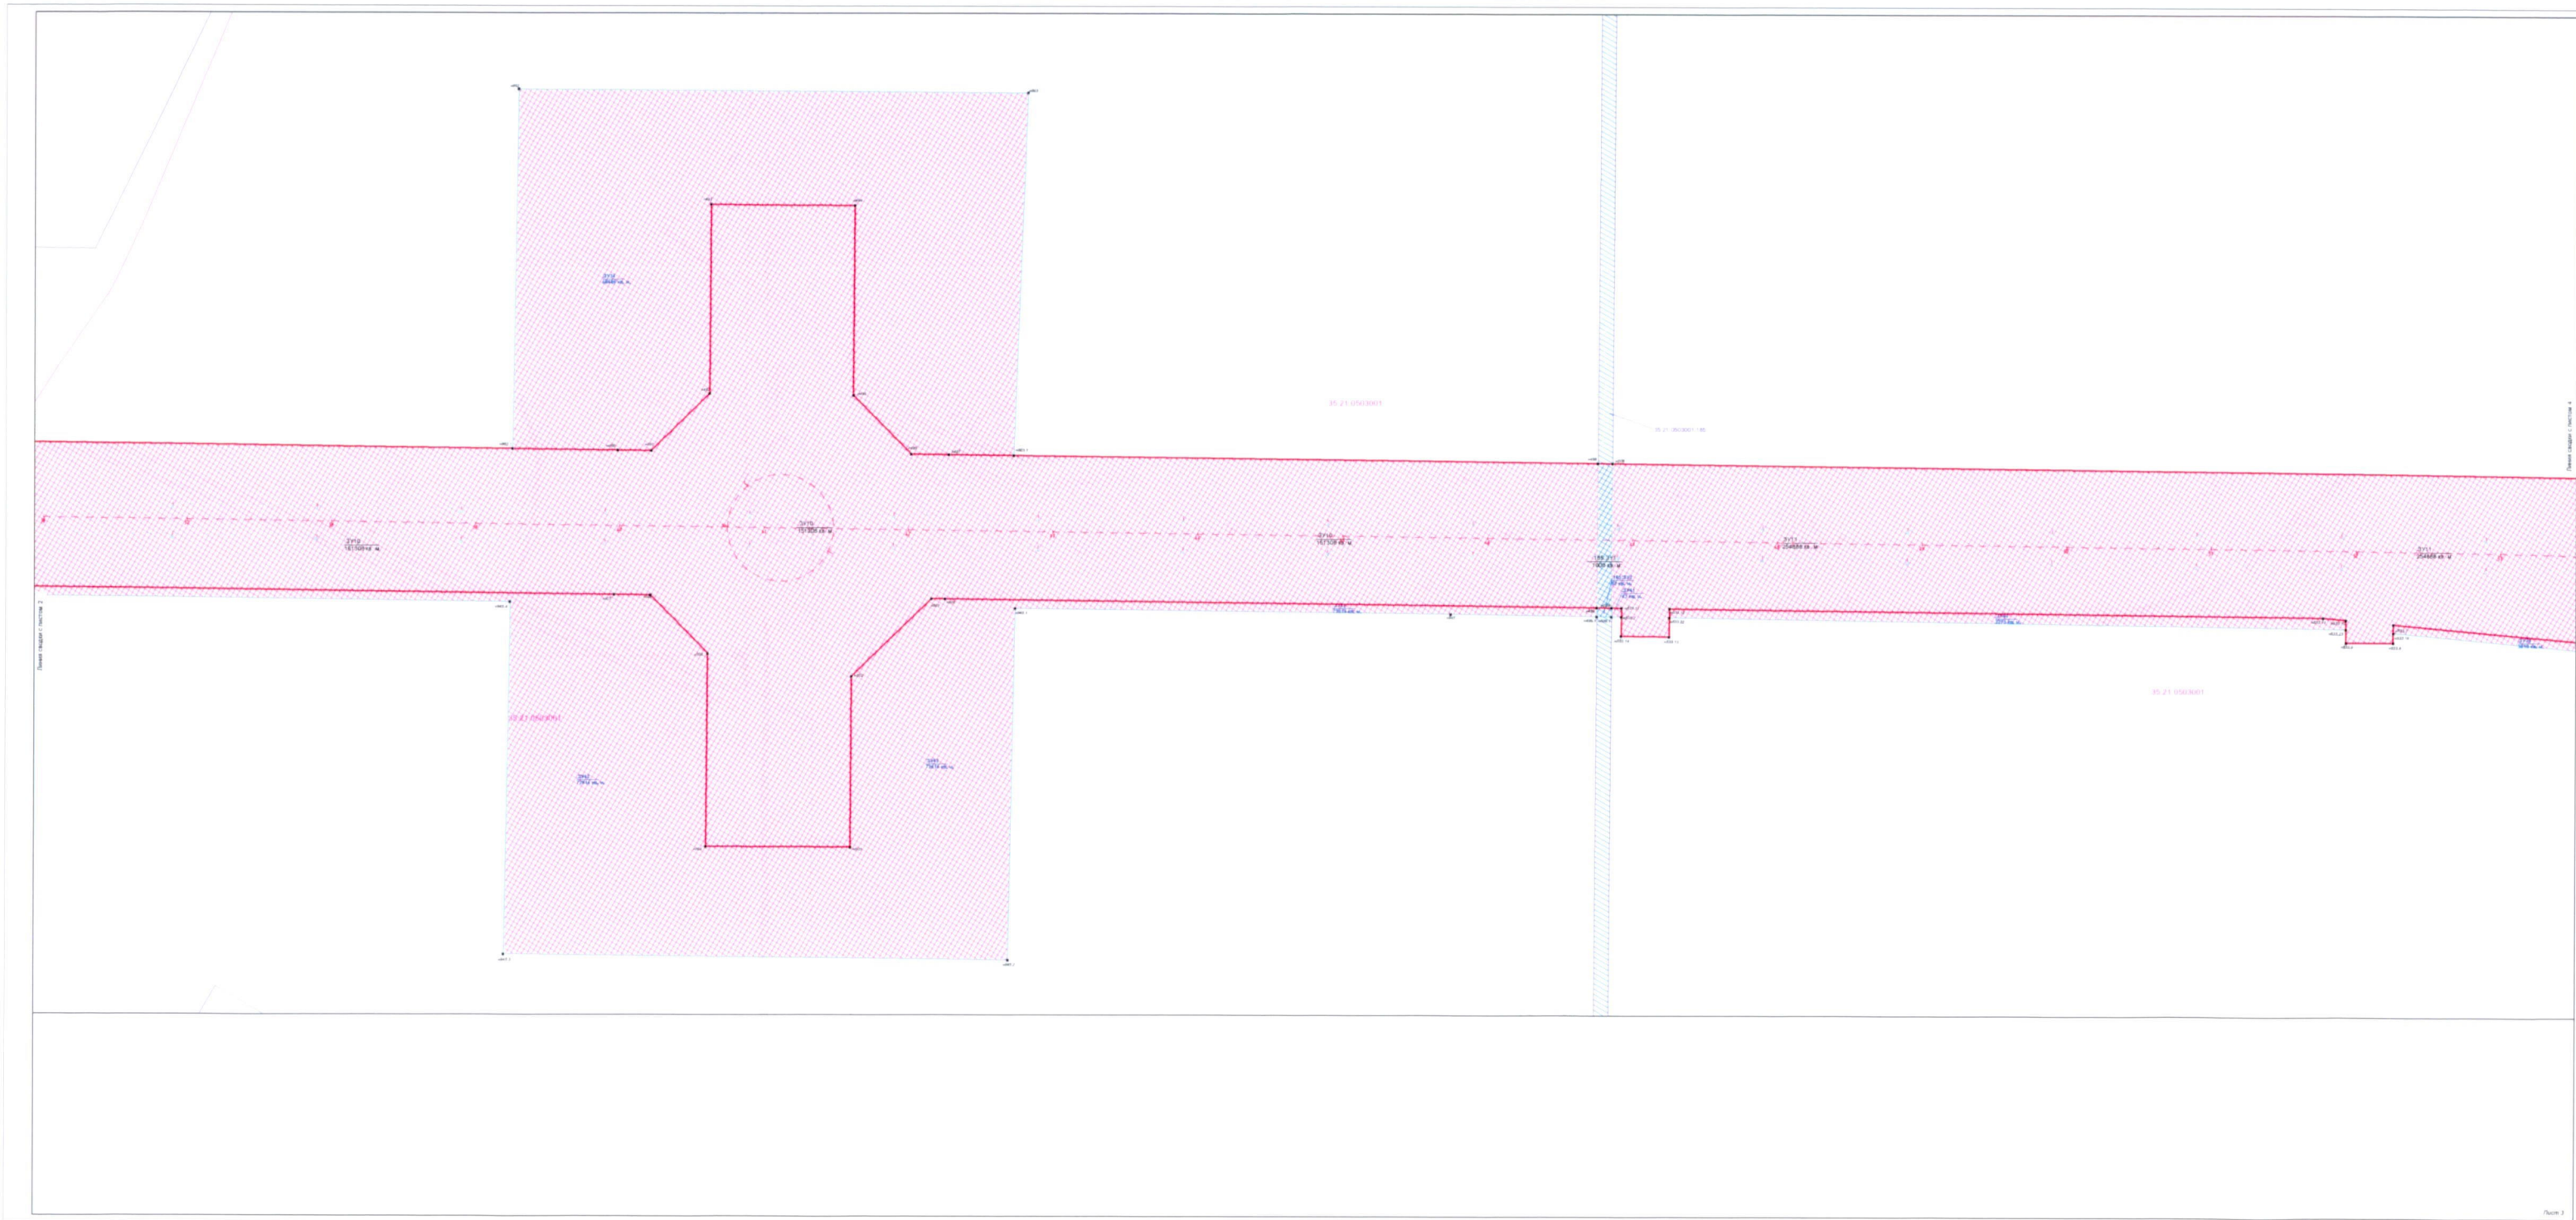

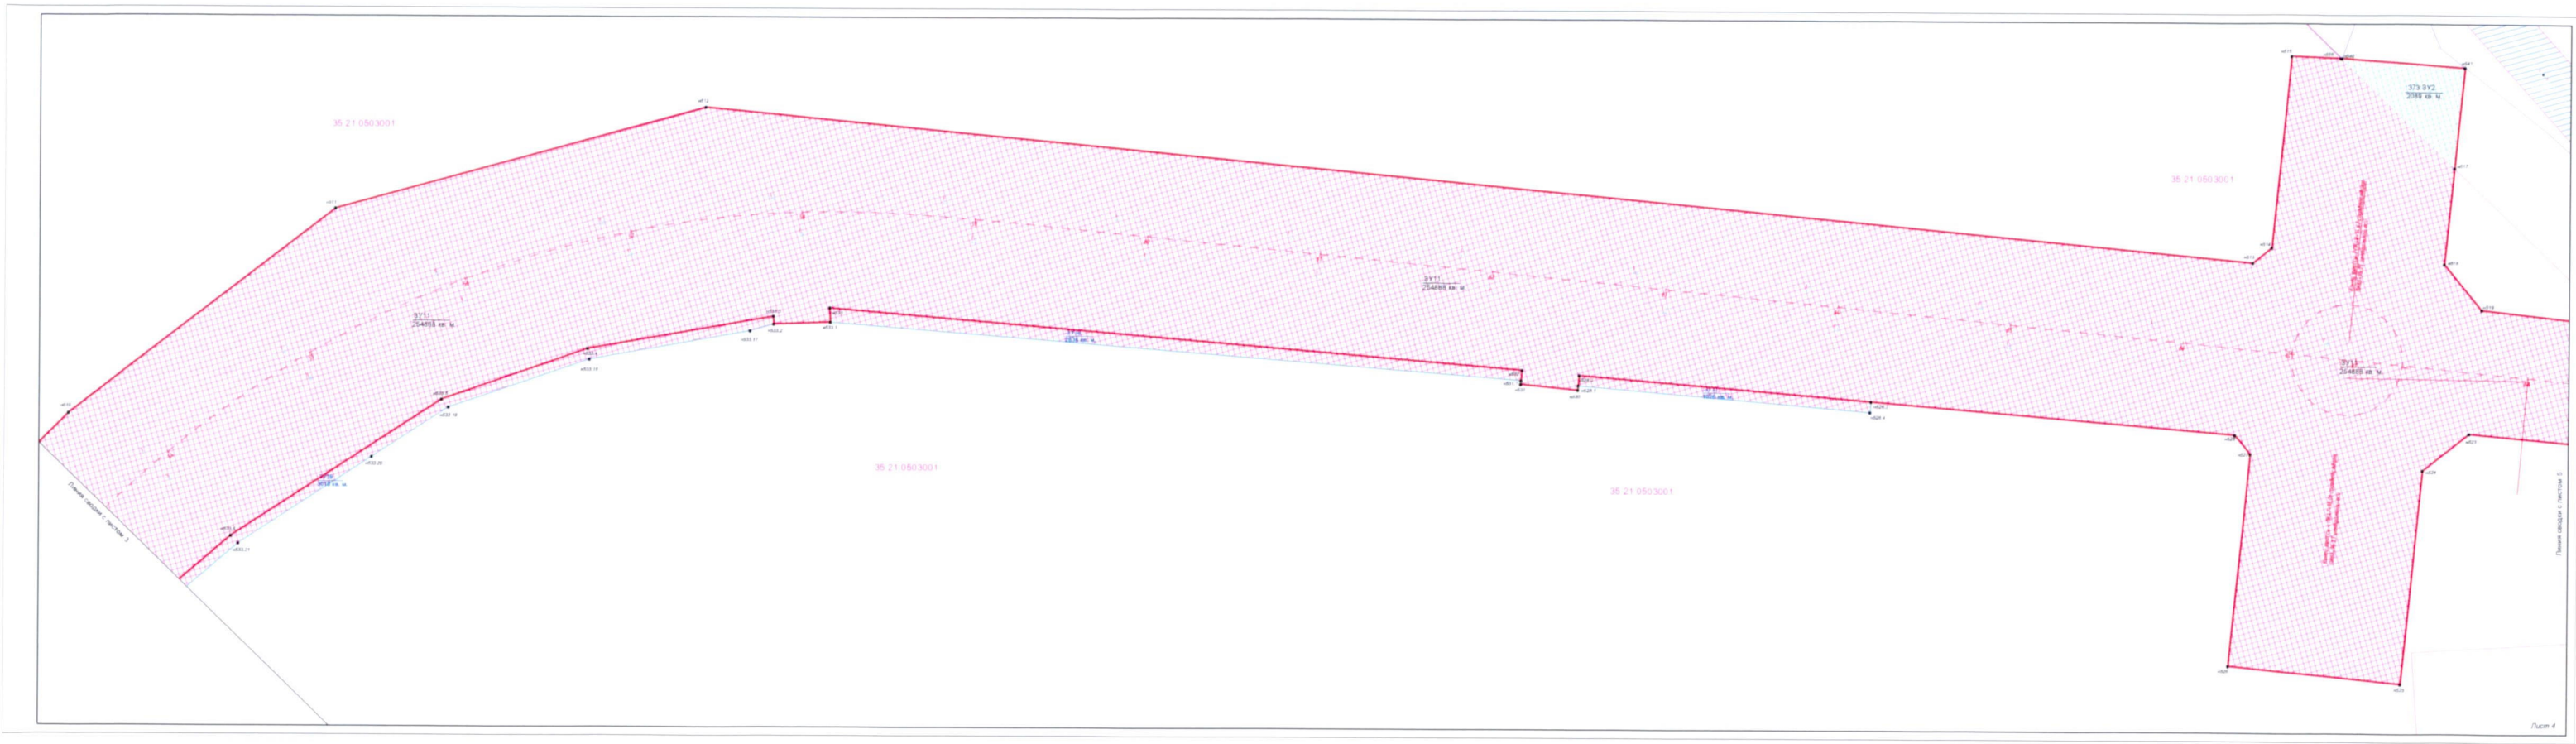

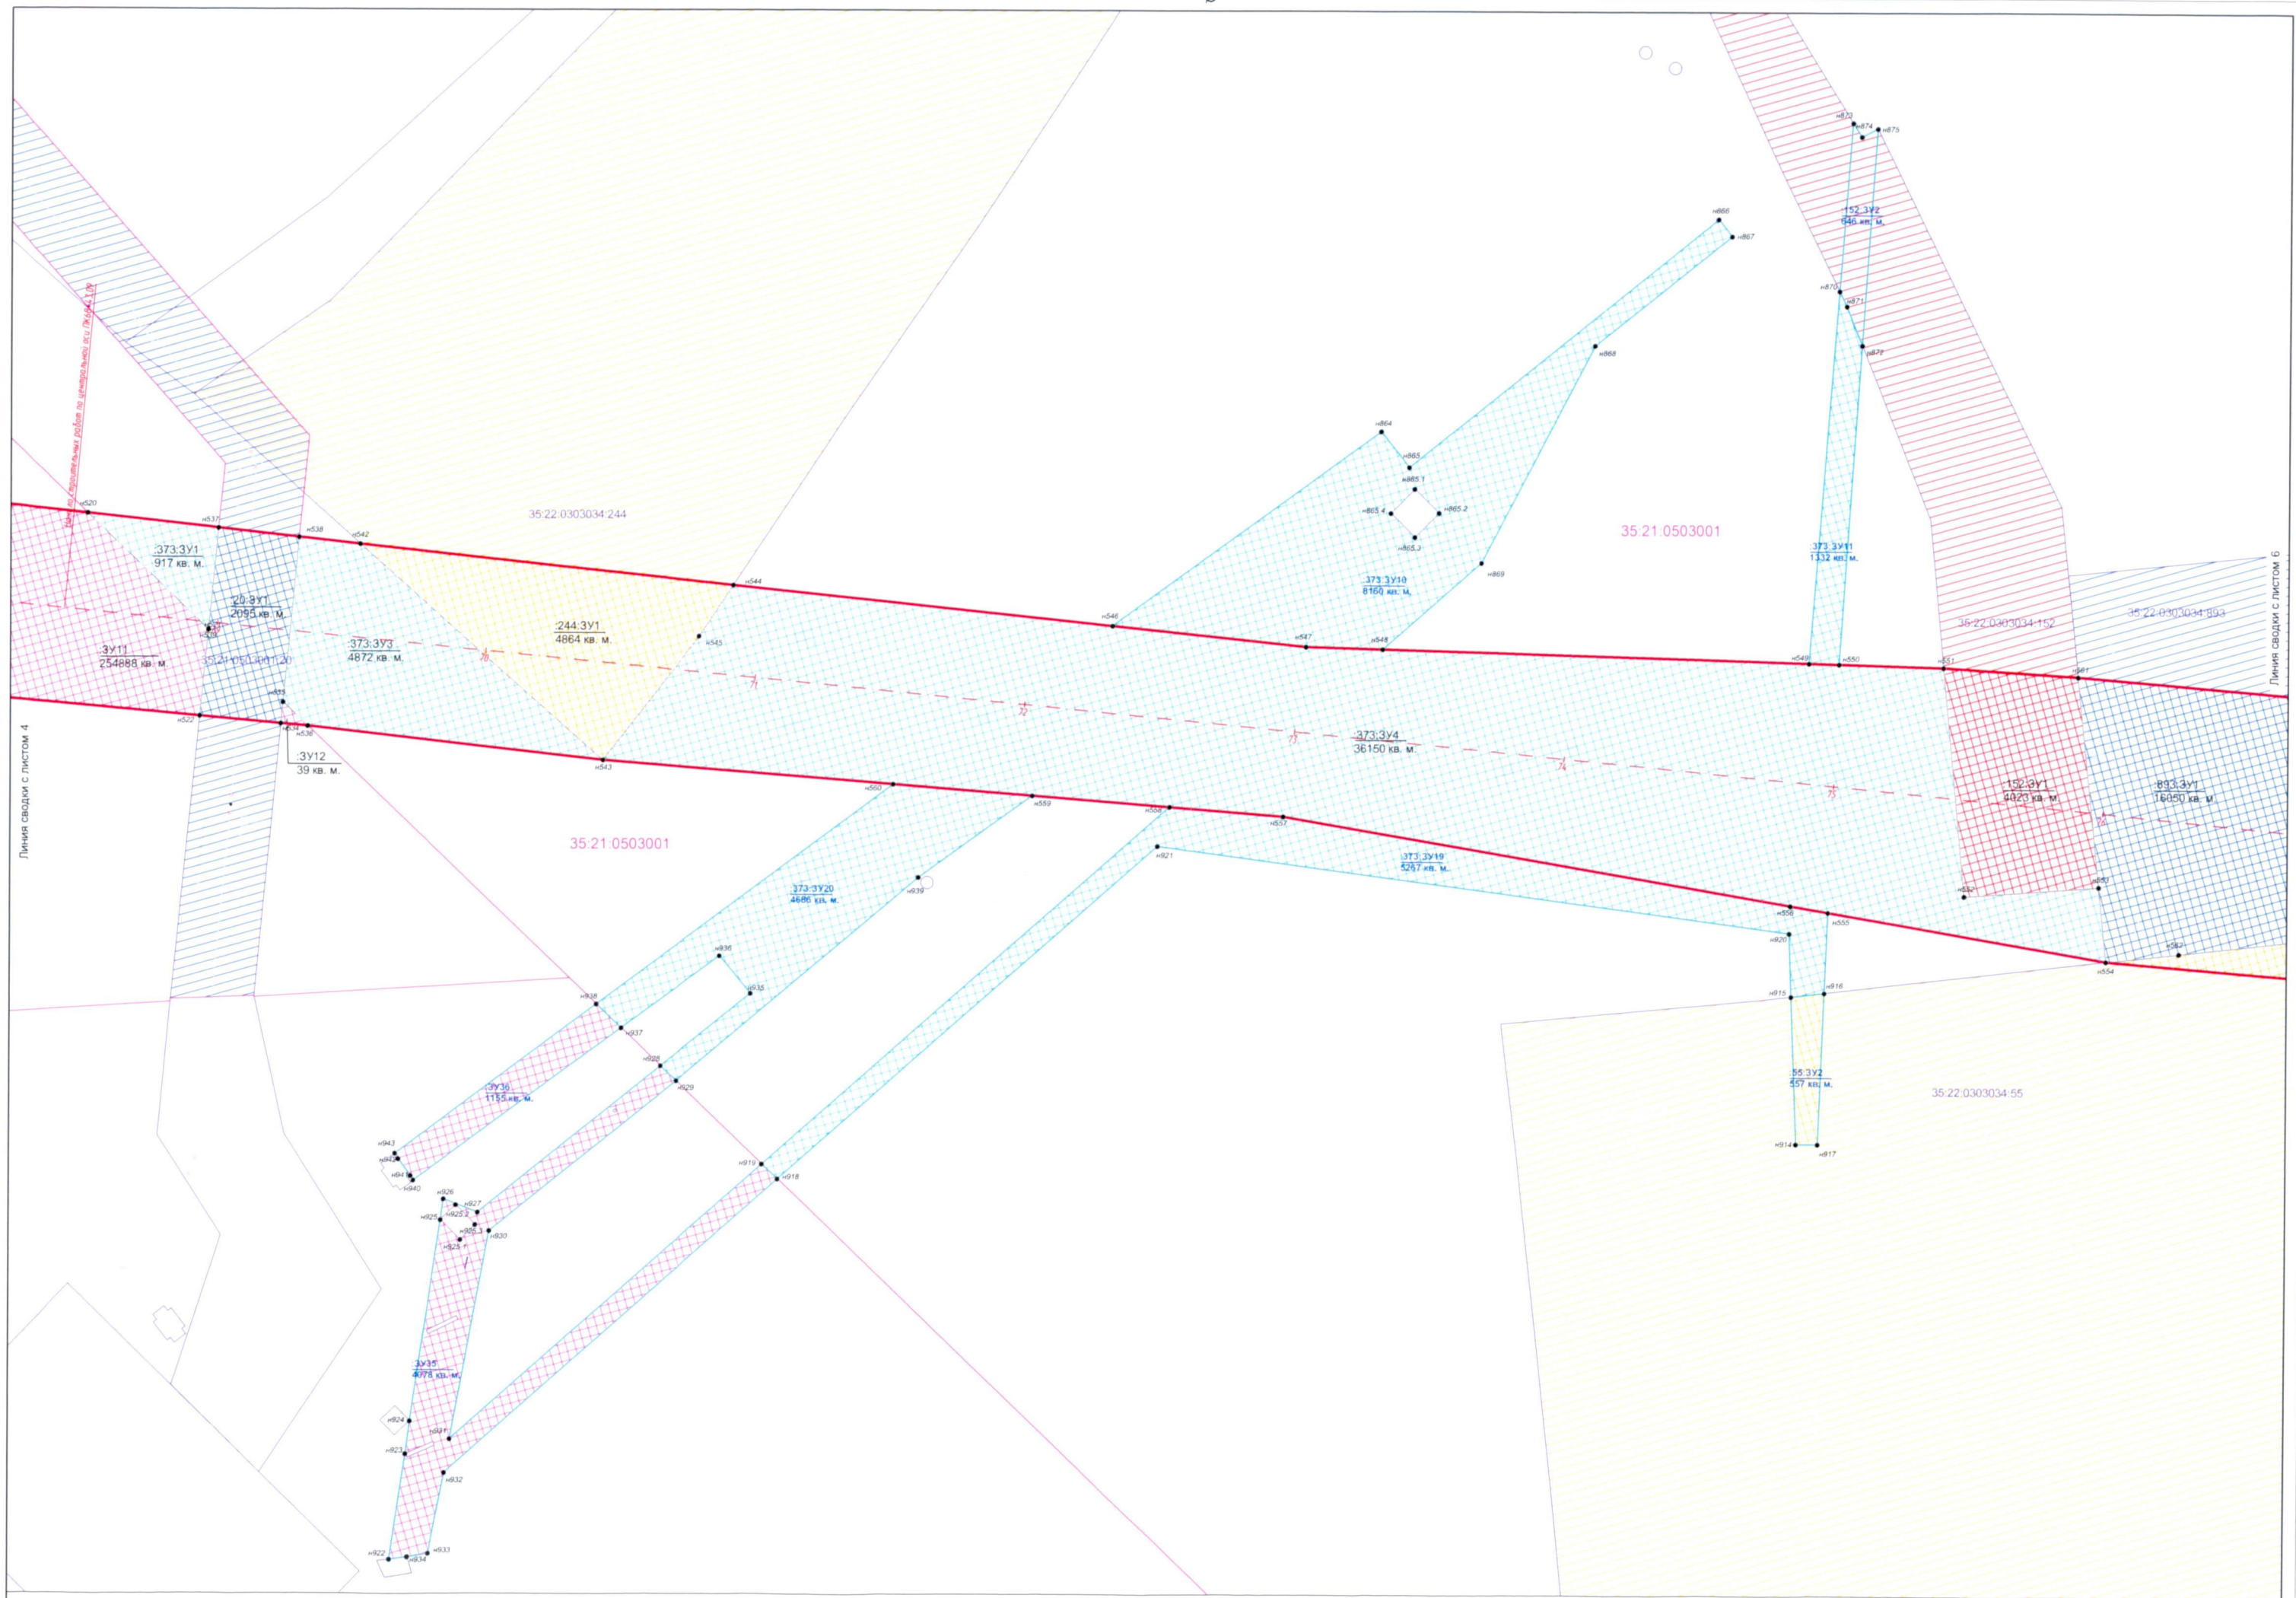

Линия сводки с листом 4

Линия сводки с листом 6

