



ПЛАН ПОДВАЛА

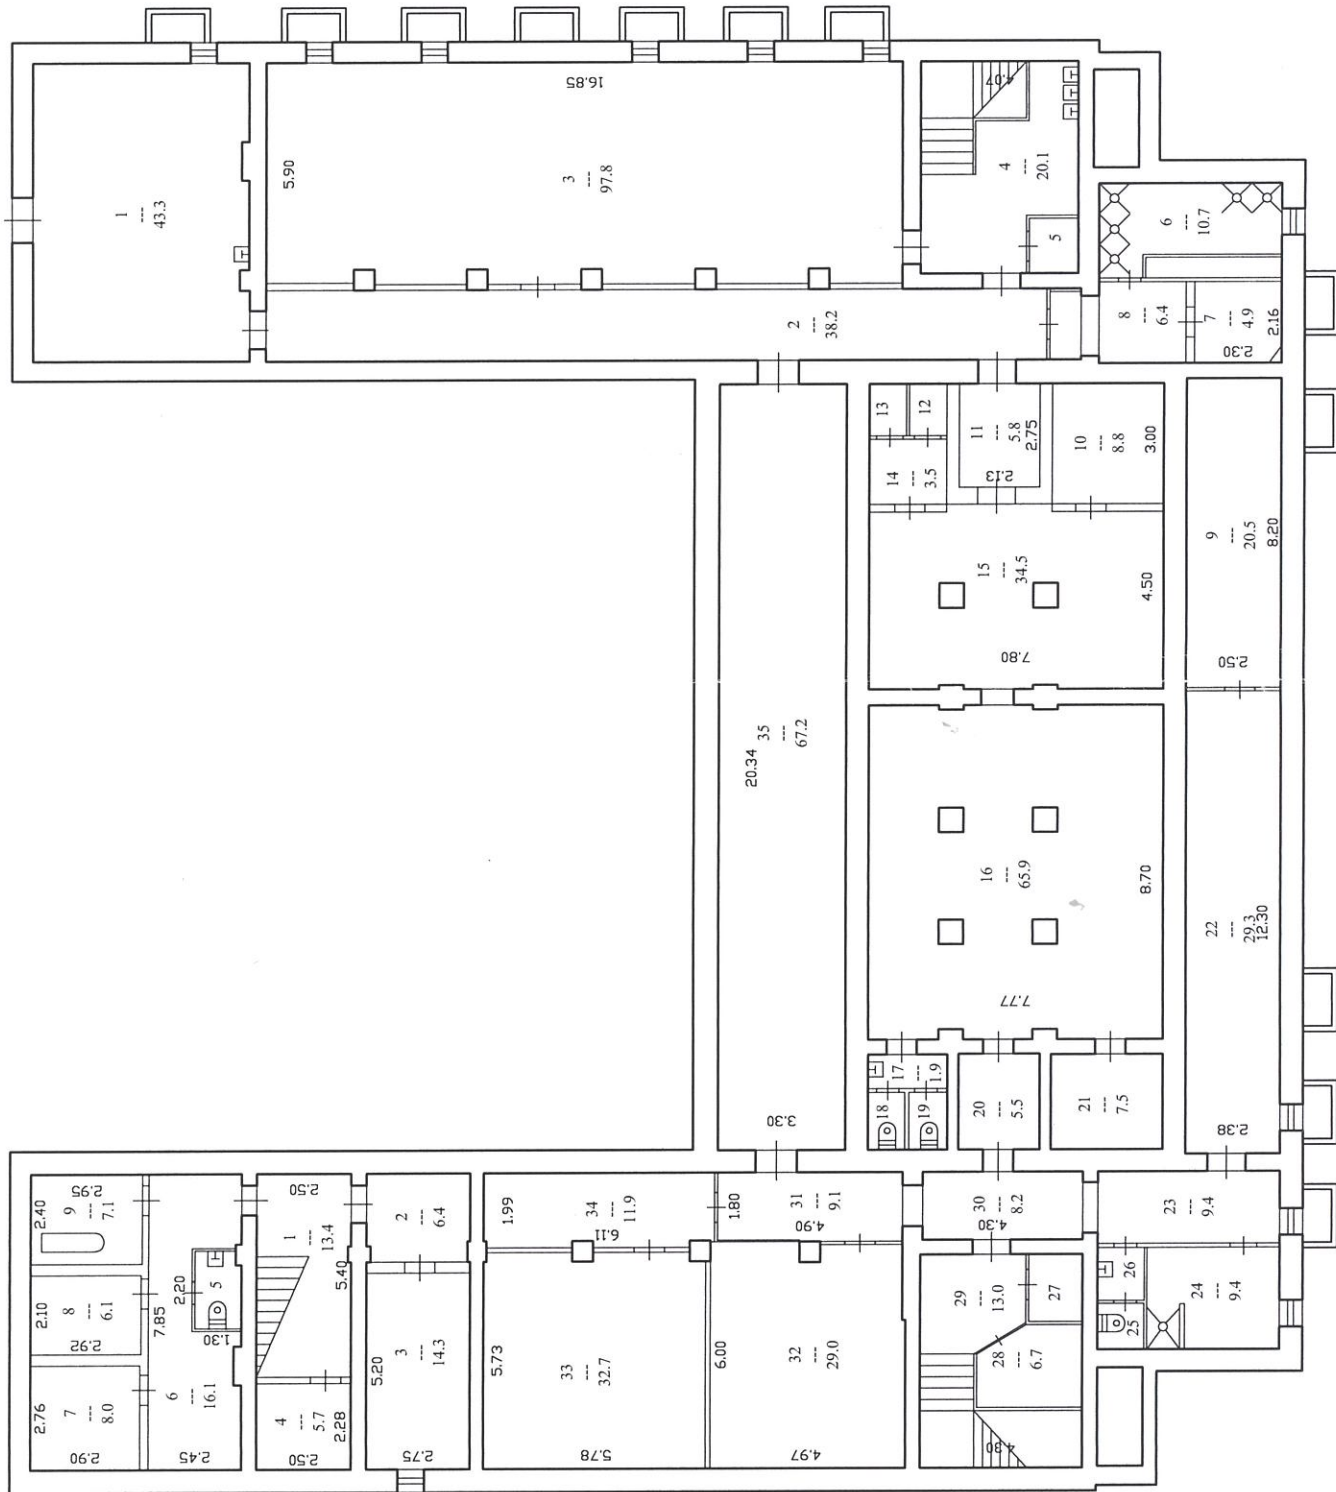


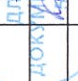

Н=3.10

Государственное предприятие Вологодской области "Череповецтехинвентаризация"		Инв. № 2096
Лист № 1	ул.Металлургов 38	М1:200
Дата 24.12.2012	Исполнил Инженер	Подпись Козлова О.В.
	Начальник отдела Директор	Суворова А.Ю. Тарасова Т.Л.

план 1 этажа

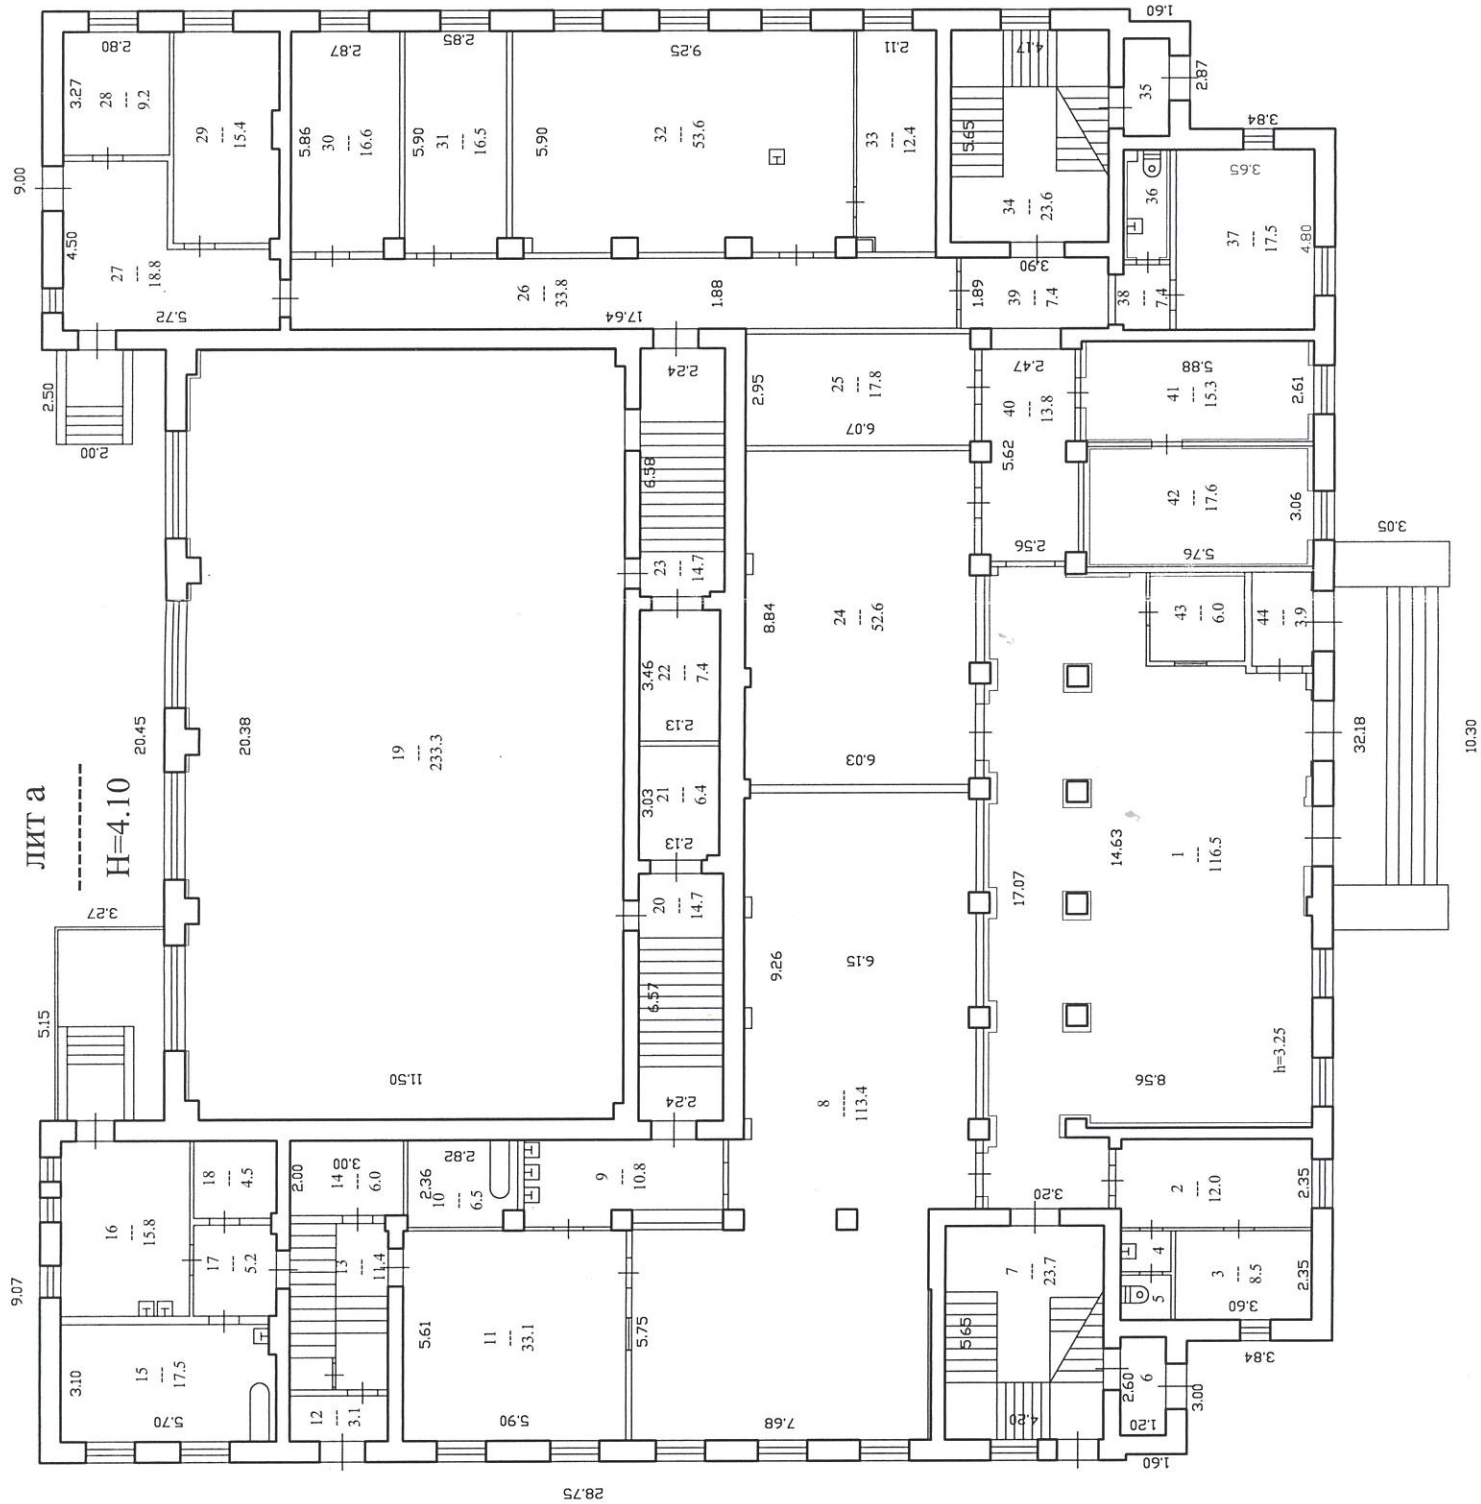




Лит А
Н=10.90

Государственное предприятие Вологодской области "Череповецтехинвентаризация"			Инв. № 2096
Лист № 2	ул.Металлургов 38		
Дата	Исполнил	Фамилия И.О.	Подпись
24.12.2012	Инженер	Козлова О.В.	
	Начальник отдела	Суворова А.Ю.	
	Директор	Тарасова Т.Л.	

План 2 этажа



Государственное предприятие Вологодской области "Череповецтехинвентаризация"			Инв. № 2096
Лист № 3	ул.Металлургов 38		
Дата	Исполнил	Фамилия И.О.	Подпись
24.12.2012	Инженер	Козлова О.В.	
	Начальник отдела	Суворова А.Ю.	
	Директор	Тарасова Т.Л.	

план 3 этажа



Государственное предприятие Вологодской области "Череповецтехинвентаризация"		Инв. № 2096
Лист № 4	ул.Металлургов 38	
Дата	Исполнил	Фамилия И.О. Подпись
24.12.2012	Инженер	Козлова О.В.
	Начальник отдела	Суворова А.Ю.
	Директор	Тарасова Т.Л.