


1. Чертеж градостроительного плана земельного участка

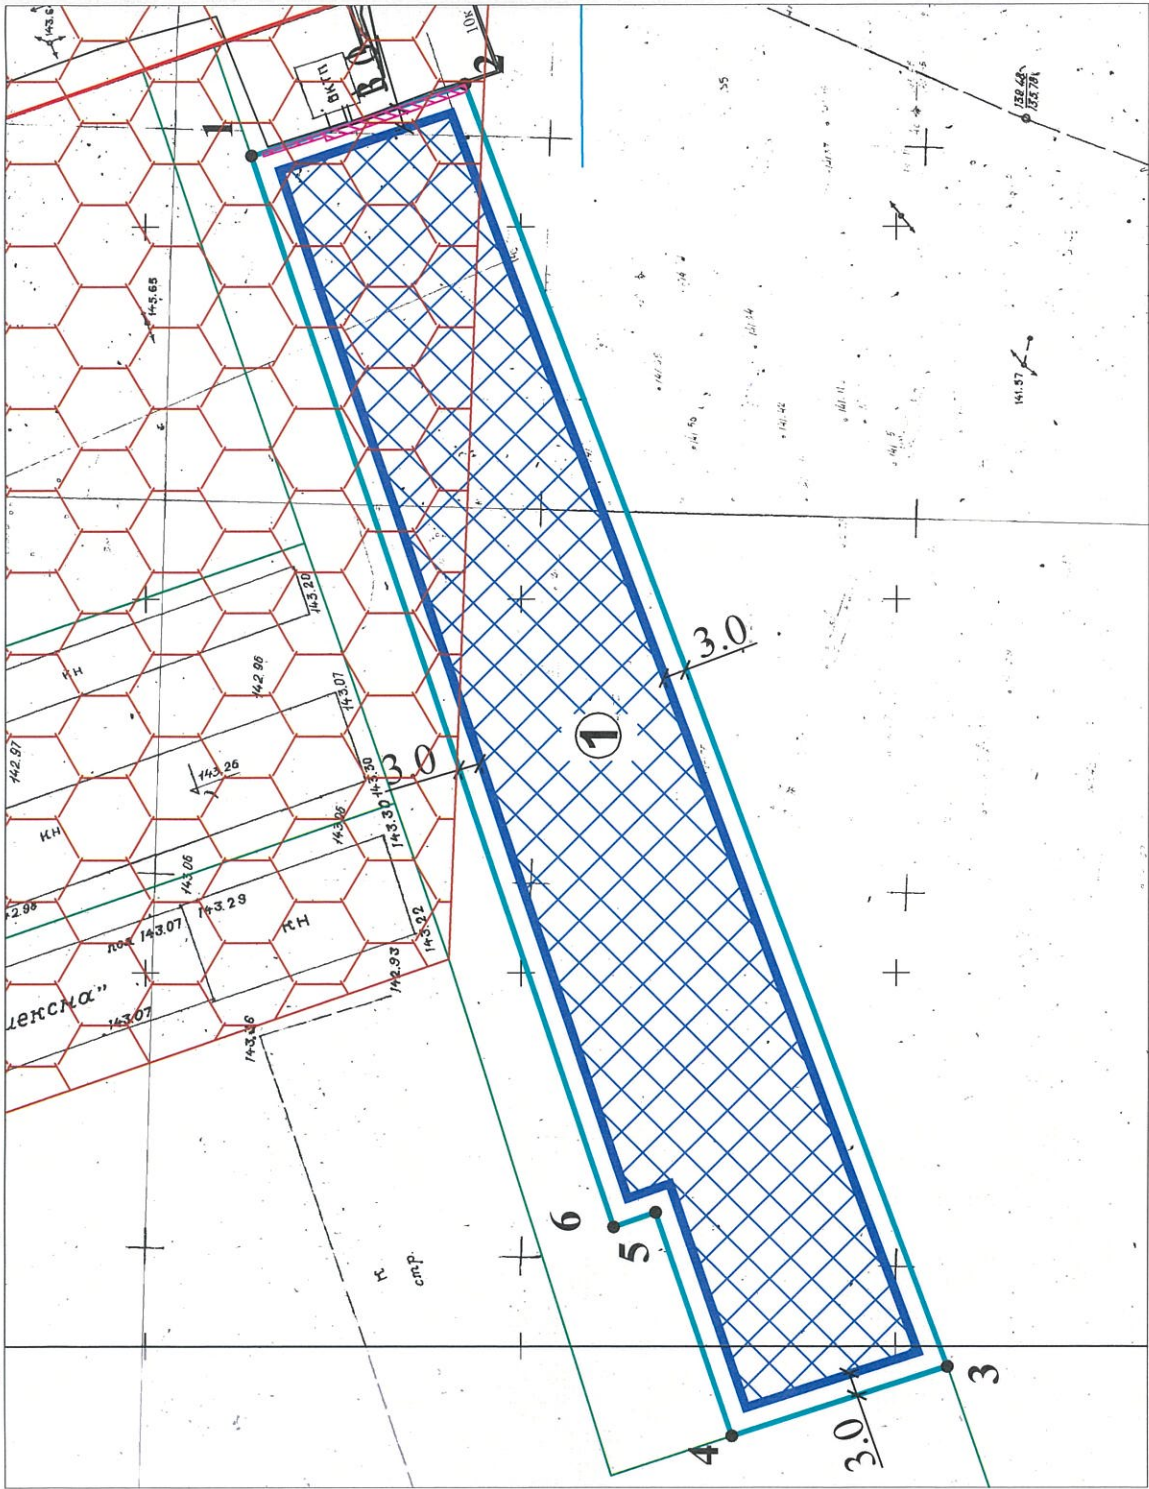


Примечание:

- 1. Место допустимого размещения объекта капитального строительства указано в соответствии с Правилами землепользования и застройки города Череповца, утвержденными Решением Череповецкой городской Думы от 29.06.2010 № 132 (с изменениями и дополнениями).
- 2. Минимальные расстояния до границ соседнего участка указаны в соответствии с Правилами землепользования и застройки города Череповца, утвержденными Решением Череповецкой городской Думы от 29.06.2010 № 132 (с изменениями и дополнениями).
- 3. Обеспечить соблюдение действующих нормативных разрывов (расстояний) от существующих и проектируемых зданий, строений, сооружений, площадок, расположенных на данном земельном участке с кадастровым номером 35:21:0502005:974 и на смежных земельных участках (противопожарных, инсolationонных, санитарных, санитарно-бытовых).
- 4. Точки подключения (технологического присоединения) объекта капитального строительства к сетям инженерно-технического обеспечения определить в соответствии с техническими условиями, выданными службами города, обеспечивающими эксплуатацию инженерных сетей.
- 5. Параметры охранных зон инженерных сетей уточнить в организациях , обслуживающих инженерные сети.
- 6. Производство работ в охранных зонах инженерных сетей осуществлять с письменного согласия балансодержателя сети .

Условные обозначения

1	- точка поворота границ земельного участка
	- границы земельного участка
	- границы смежных земельных участков
	- красная линия
	- место допустимого размещения объекта капитального строительства
	- охранные зоны инженерных сетей
	- санитарно-защитная зона котельной "Южная" (проект)

Ситуационный план

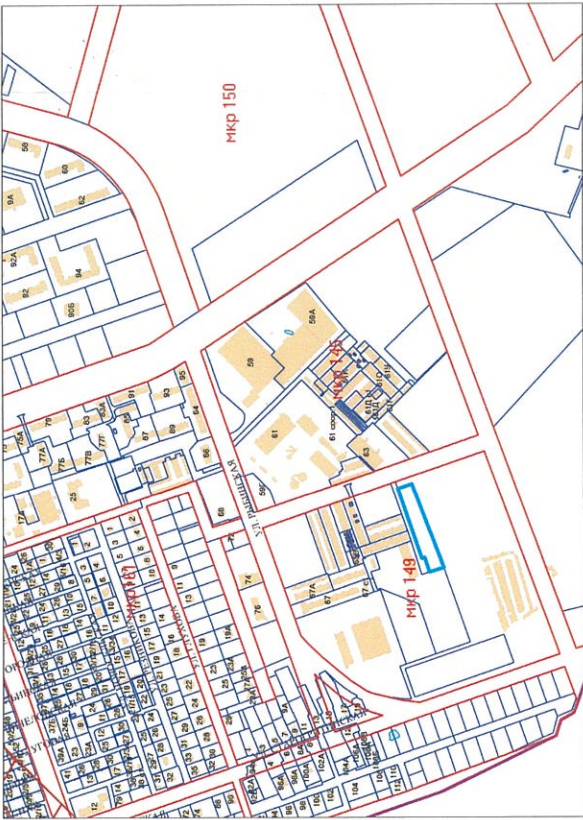

Ведомость координат поворотных точек

Номер точки	Координаты, м	
	X	Y
1	2	3
1	336685.91	2213909.58
2	336657.47	2213919.15
3	336593.05	2213747.25
4	336621.77	2213737.98
5	336631.99	2213767.94
6	336637.59	2213765.98

Управление архитектуры и градостроительства мэрии города Череповца		Отдел подготовки исходно-разрешительной документации управления архитектуры и градостроительства мэрии города	
Должность	Подпись	Ф.И.О.	Заказчик: Комитет по управлению имуществом города
Зам. нач. управления		К.В. Полковникова	
Начальник ОПИРД		А.В. Соловьева	
Начальник ОИОГД		Н.В.Наумович	
Зав. сектором КС		А.В. Голубева	

Земельный участок с кадастровым номером 35:21:0502005:974	Лист	Листов
	1	1
	Дата разработки июнь 2024 г.	