


1. Чертеж градостроительного плана земельного участка

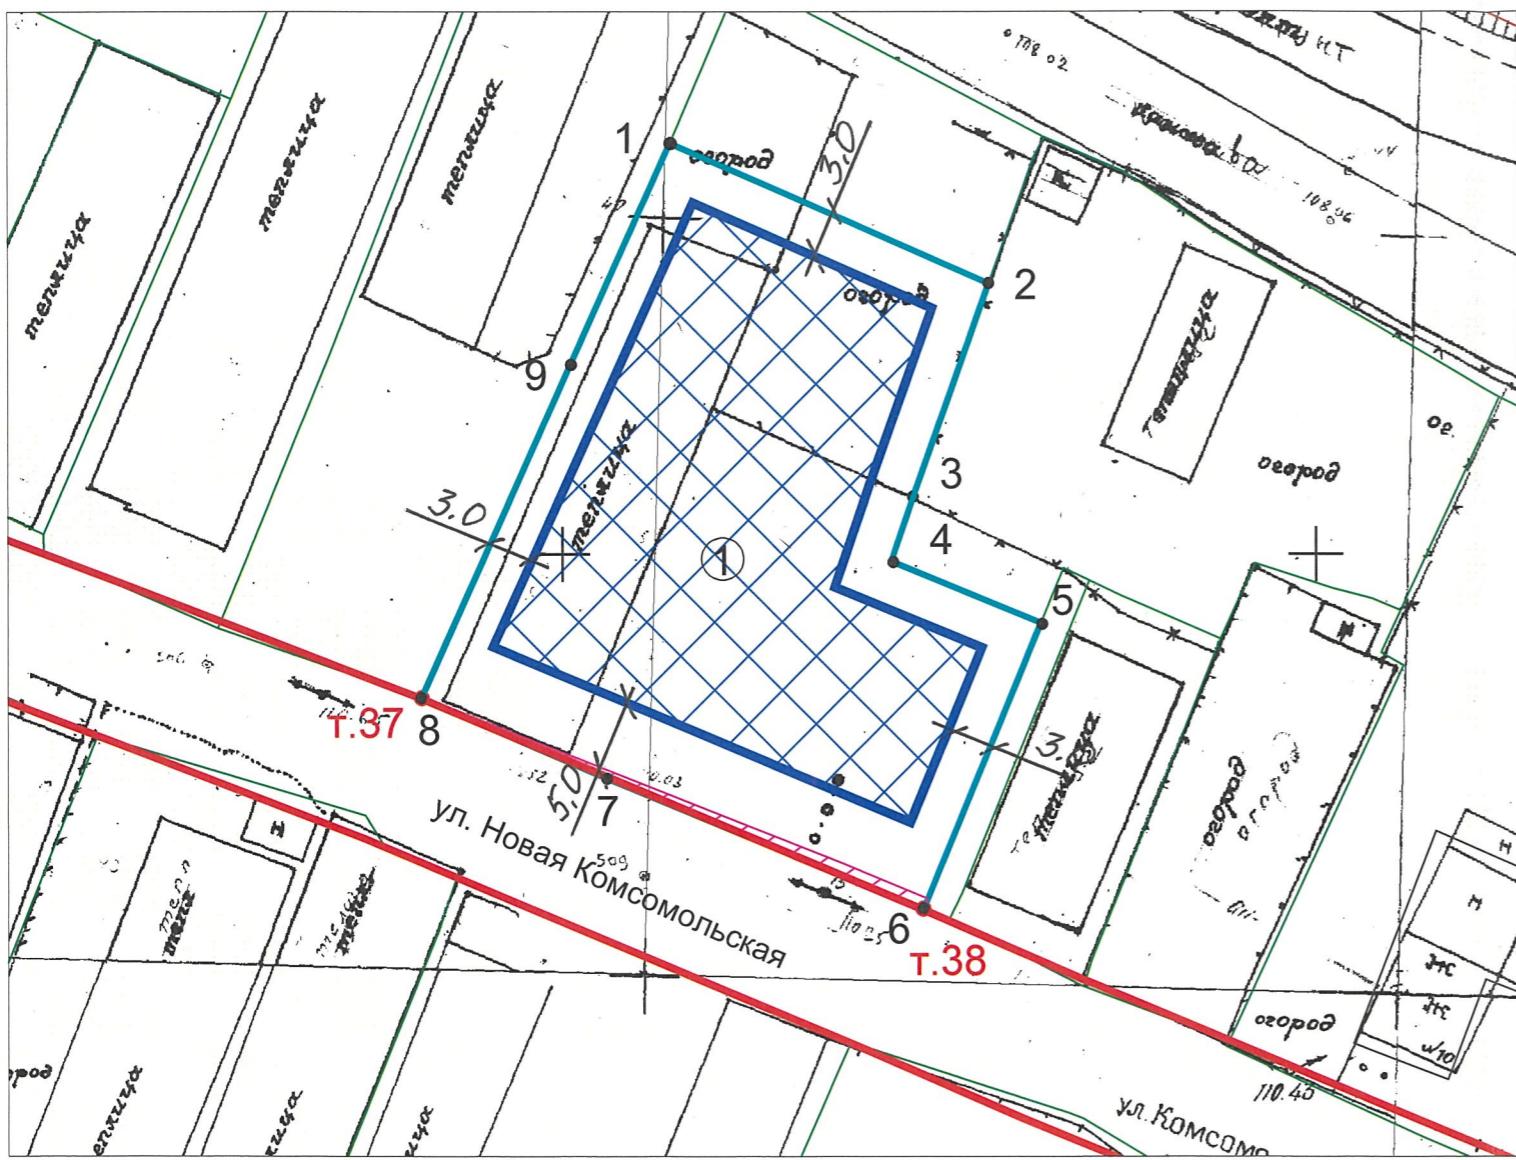

Примечание:

- Чертеж градостроительного плана земельного участка 35:21:0102005:215 разработан в соответствии с Правилами землепользования и застройки города Череповца, утвержденными Решением Череповецкой городской Думы от 29.06.2010 №132 (с изменениями и дополнениями).
- Минимальные расстояния до границ соседнего участка указаны в соответствии с Правилами землепользования и застройки города Череповца, утвержденными Решением Череповецкой городской Думы от 29.06.2010 №132 (с изменениями и дополнениями).
- Обеспечить соблюдение действующих нормативных разрывов (расстояний) от существующих и проектируемых зданий, строений, сооружений, площадок, расположенных на данном земельном участке с кадастровым номером 35:21:0102005:215 и на смежных земельных участках (противопожарных, инсоляционных, санитарных, санитарно-бытовых).
- Точки подключения (технологического присоединения) объекта капитального строительства к сетям инженерно-технического обеспечения определить в соответствии с техническими условиями, выданными службами города, обеспечивающими эксплуатацию инженерных сетей.
- Параметры охранных зон инженерных сетей уточнить в организациях, обслуживающих инженерные сети.
- Производство работ в охранных зонах инженерных сетей осуществлять с письменного согласия балансодержателя сети.
- Перед началом проектных работ требуется корректировка топографической съемки М 1:500.

Чертеж градостроительного плана разработан на топографической основе, выполненной в 1998 г. УАиГ г. Череповца.

Чертеж градостроительного плана земельного участка разработан 27 мая 2024 г. управлением архитектуры и градостроительства мэрии города Череповца.

Условные обозначения

	- точка поворота границ земельного участка
	- место допустимого размещения объекта капитального строительства
	- границы земельного участка
	- границы смежных земельных участков
	- красные линии
	- точка поворота красных линий
	- охранная зона инженерных сетей


Ведомость координат поворотных точек

Номер точки	Координаты, м	
	X	Y
1	2	3
1	348077.15	2205357.12
2	348067.88	2205378.26
3	348053.88	2205373.26
4	348049.55	2205371.79
5	348045.46	2205381.69
6	348026.53	2205373.87
7	348035.25	2205352.82
8	348040.5	2205340.62
9	348062.54	2205350.54

СITUАЦИОННЫЙ ПЛАН



Профиль №53

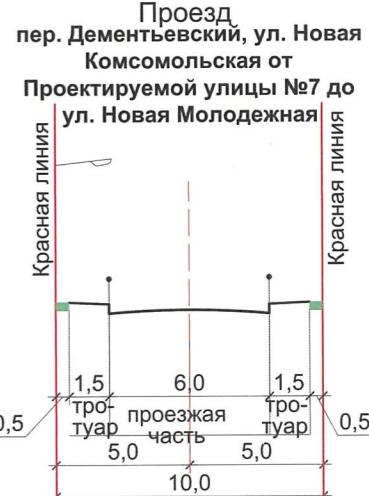

Управление архитектуры и градостроительства мэрии города Череповца

Должность Подпись Ф.И.О.

Зам. нач. управления К.В. Полковникова

Начальник ОПИРД А.В. Соловьева

Начальник ОИОГД И.В. Наумович

Зав. сектором КС А.В. Голубева

Зав. сектором ИТИ О.Л. Титова

Зам. нач. ОПИРД О.И. Ахметшина

Отдел подготовки исходно-разрешительной документации управления архитектуры и градостроительства мэрии города

Заказчик: Комитет по управлению имуществом города

Лист

1

Листов

1

Земельный участок с кадастровым номером 35:21:0102005:215

Дата разработки

май 2024 г.

Масштаб 1:500

Номер заявления:
1268/08-04-05/2024