


## 11. Чертеж градостроительного плана земельного участка


Условные обозначения

Ведомость координат поворотных точек

Номер точки	Координаты, м		
	X	Y	Z
1	2	3	
1	343042.39	2219191.99	
2	343048.93	2219233.23	
3	343048.89	2219233.24	
4	343045.24	2219226.88	
5	343030.71	2219216.1	
6	343019.91	2219205.54	
7	343022.22	2219204.29	
8	343021.01	2219197.5	
9	343019.93	2219191.61	
10	343041.61	2219187.7	

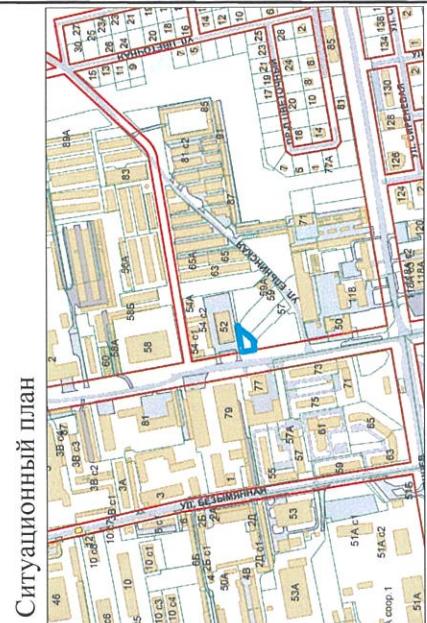

<p><b>1</b></p>  <ul style="list-style-type: none"> <li>- точка поворота границ земельного участка</li> <li>- место допустимого размещения объекта капитального строительства</li> <li>- границы земельного участка</li> </ul> <hr/> <ul style="list-style-type: none"> <li>- границы смежных земельных участков</li> <li>- охранные зоны инженерных сетей</li> <li>- возможное место размещения объекта капитального строительства при условии выноса существующих инженерных сетей согласно техническим условиям балансодержателя</li> </ul> <hr/> <ul style="list-style-type: none"> <li>- красная линия</li> </ul>	<p><b>Т.265</b></p>  <ul style="list-style-type: none"> <li>- точка поворота красной линии</li> <li>- место допустимого размещение объекта капитального строительства при условии разработки специальных компенсационных мероприятий в соответствии с требованиями Федерального закона от 22 июля 2008 года № 123-ФЗ "Технический регламент о требовании пожарной безопасности", позволяющих сократить нормативные противопожарные расстояния до объектов, расположенных вблизи земельного участка с кадастровым номером 35:21:0204002:4741</li> </ul>
---	---

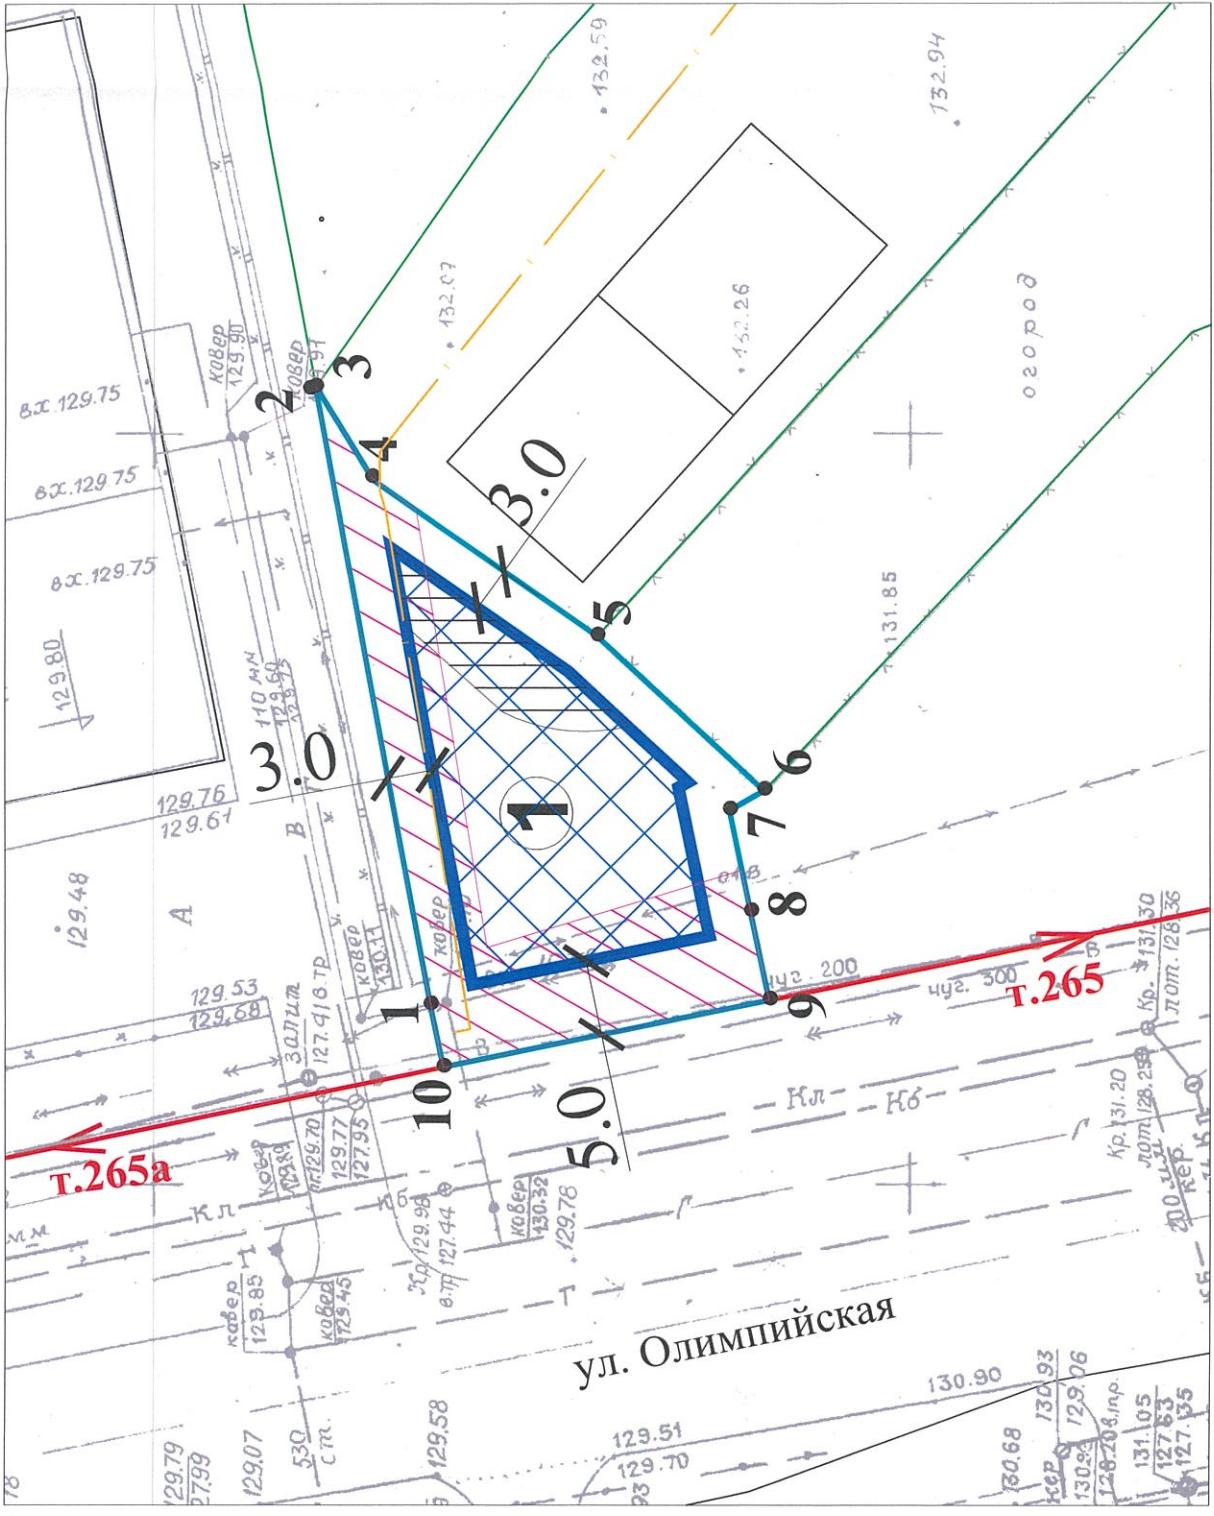

Примечание:

1. Чертеж градостроительного плана земельного участка с кадастровым номером 35:21:0204002:4741 разработан в соответствии с Правилами землепользования и застройки города Череповца, утвержденными Решением Череповецкой городской Думы от 29.06.2010 № 132 (с изменениями и дополнениями).
  2. Минимальные расстояния до границ соседнего участка указаны в соответствии с Правилами землепользования и застройки города Череповца, утвержденными Решением Череповецкой городской Думы от 29.06.2010 № 132 (с изменениями и дополнениями).
  3. Обеспечить соблюдение действующих нормативных разрывов (расстояний) от существующих и проектируемых зданий, строений, сооружений, площадок, расположенных на данном земельном участке с кадастровым номером 35:21:0204002:4741 и на смежных земельных участках (противопожарных, инсоляционных, санитарных, санитарно-бытовых). В случае строительства (реконструкции) объекта капитального строительства в связи с размещением которого в соответствии с законодательством Российской Федерации подлежит установлению зона с особыми условиями использования территории, необходимо разработать проект санитарно-защитной зоны, границы которой поставить на государственный кадастровый учет.
  4. Точки подключения (технологического присоединения) объекта капитального строительства к сетям инженерно-технического обеспечения

определить в соответствии с техническими условиями, выданными службами города, обеспечивающими эксплуатацию инженерных сетей.

5. Перед началом проектных работ требуется корректируя топографической съемки М 1:500.
6. Параметры охранных зон инженерных сетей уточнить в организациях, обслуживающих инженерные сети.
7. Производство работ в охранных зонах инженерных сетей осуществлять с письменного согласия балансодержателя сети.

8.1 при необходимости предусмотреть вынос инженерных сетей с согласия балансодержателя.

9. До получения разрешения на строительство получить заключение о согласовании архитектурно-градостроительного облика объекта капитального строительства на предмет соответствия представленных архитектурных решений требованиям действующего законодательства в области градостроительства в соответствии с постановлением Мэрии города от 18.09.2018 № 4063 "Об утверждении административного регламента предоставления муниципальной услуги по выдаче заключения о согласовании архитектурно-градостроительного облика объекта капитального строительства".

Чертеж градостроительного плана разработан на топографической основе, выполненной ООО "Агротехсервис" в 2016 г.  
Чертеж градостроительного плана земельного участка разработан 15 декабря 2023 года управлением архитектуры и градостроительства администрации г. Чебоксары.

Управление архитектуры и градостроительства Мэрии города Улан-Удэ

Череповца		Заказчик: Комитет по управлению имуществом города	
Должность	Подпись Ф.И.О.	Лист	Листов
Зам. нач. управления	К.В. Полковникова	1	1
Начальник ОПИР Д	А.В. Соловьева	Объект: земельный участок с кадастровым	
Начальник ОИОГД	Н.В. Наумович	номером 35:21:0204002:4741	
Начальник ОАИД	Е.В. Скобелева		
Зав. сектором КС	А.В. Голубева		
Зав. сектором ИИТИ	О.Л. Титова	Масштаб 1:500 Номер заявления:	
Г. Апрелевка	о.о. ф.	2668/08 ОЯ 05/2023	
		Дата разработки декабрь 2023 г.	