


# 1. Чертеж градостроительного плана земельного участка

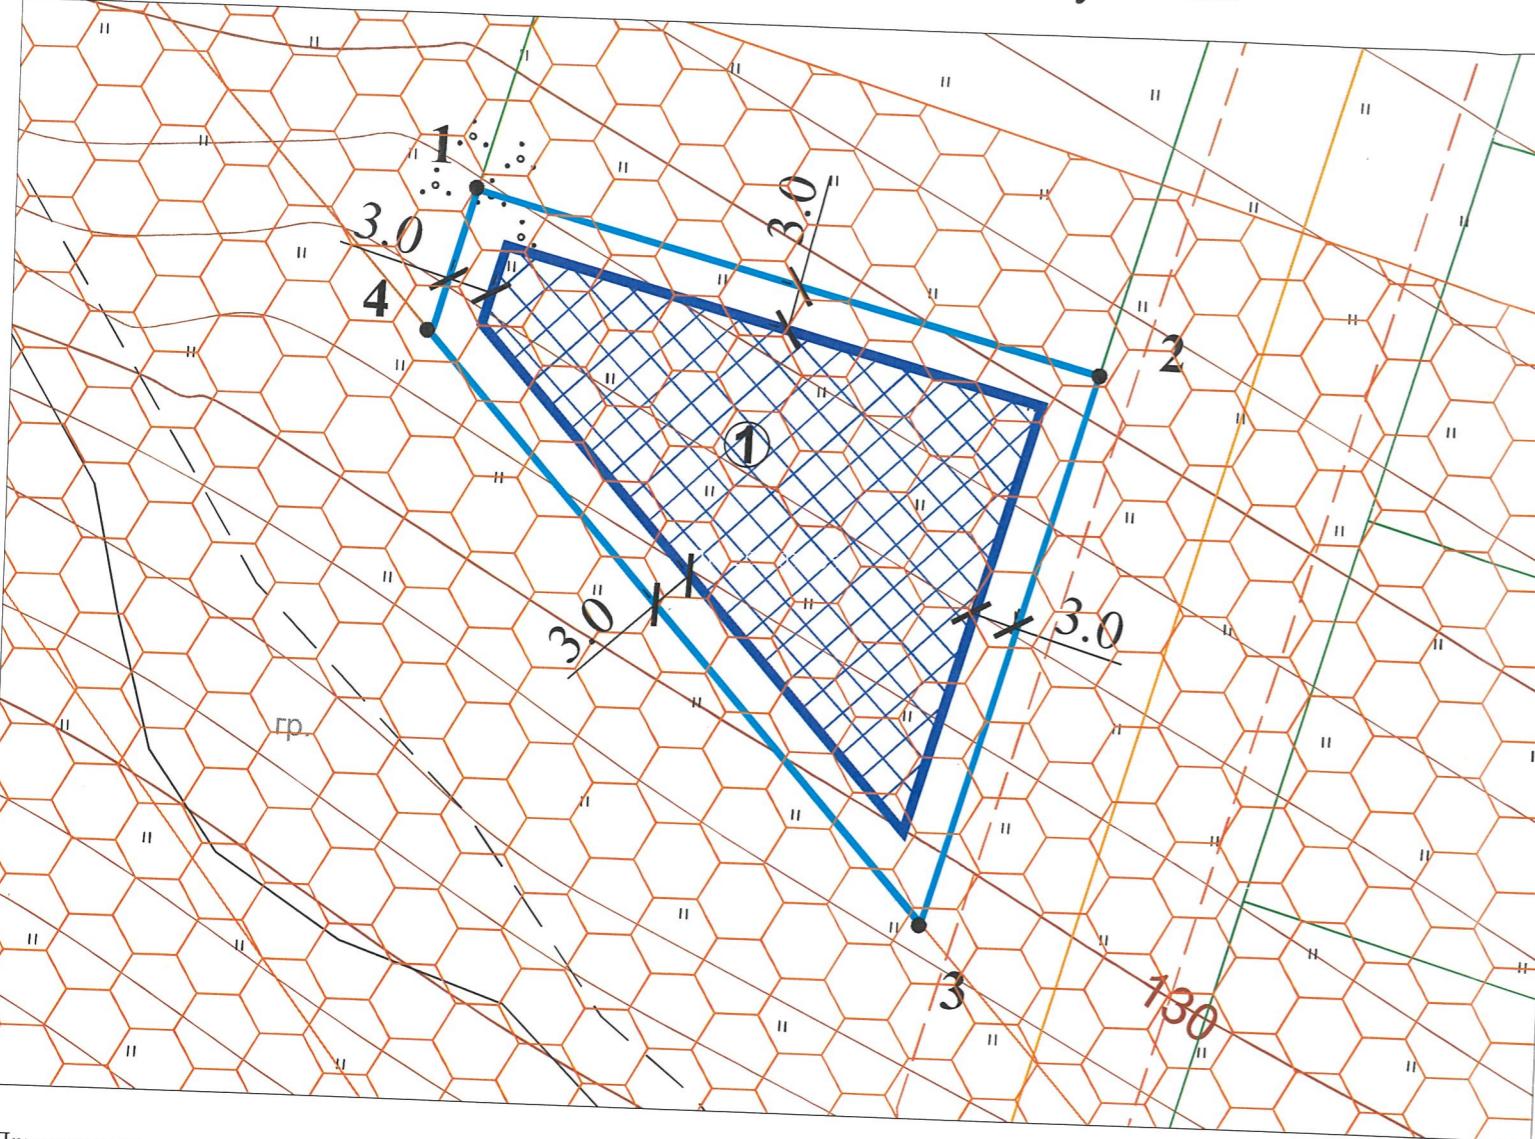

Примечание:

- Место допустимого размещения объекта капитального строительства указано в соответствии с видом разрешенного использования земельного участка с кадастровым номером 35:21:0204003:1358 "Для индивидуального жилищного строительства" (2.1).
- Минимальные расстояния до границ соседнего участка указаны в соответствии с Правилами землепользования и застройки города Череповца, утвержденными Решением Череповецкой городской Думы от 29.06.2010 № 132 (с изменениями и дополнениями).
- Обеспечить соблюдение действующих нормативных разрывов (расстояний) от существующих и проектируемых зданий, строений, сооружений, площадок, расположенных на данном земельном участке с кадастровым номером 35:21:0204003:1358 и на смежных земельных участках (противопожарных, инсоляционных, санитарных, санитарно-бытовых).
- Точки подключения (технологического присоединения) объекта капитального строительства к сетям инженерно-технического обеспечения определить в соответствии с техническими условиями, выанными службами города, обеспечивающими эксплуатацию инженерных сетей.
- Земельный участок с кадастровым номером 35:21:0203016:1358 полностью расположен в зоне с особыми условиями использования территории: "Зона санитарной охраны источников водоснабжения и водопроводов питьевого назначения" 2 пояс охраны источников водоснабжения и водопроводов питьевого назначения" 3 пояс (реестровый № 35:00-6.185).
- Перед началом проектных работ требуется корректировка топографической съемки М 1:500.
- Вертикальную планировку земельного участка увязать с существующими и проектными отметками смежных земельных участков.


## Условные обозначения

<b>1</b>	- точка поворота границ земельного участка
<b>1</b>	- место допустимого размещения объекта капитального строительства
<b>—</b>	- границы земельного участка
<b>—</b>	- границы смежных земельных участков
<b>□</b>	- зона санитарной охраны источников водоснабжения и водопроводов питьевого назначения 2 пояс

## Ведомость координат поворотных точек

Номер точки	Координаты, м	
	X	Y
1	2	3
1	340327.95	2220350.73
2	340317.17	2220392.41
3	340280.56	2220381.83
4	340318.34	2220347.97

## Сituационный план

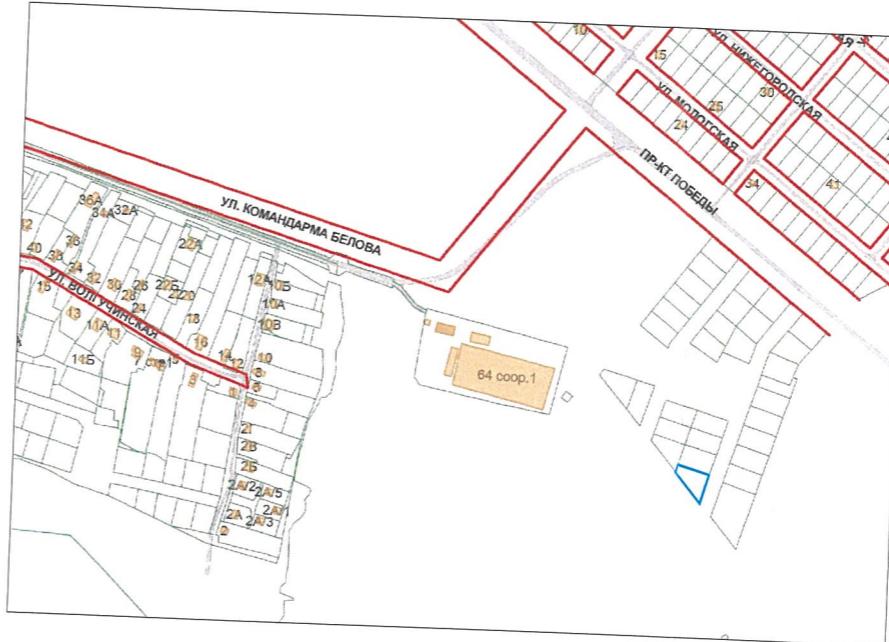

Управление архитектуры и  
градостроительства мэрии города  
Череповца

Отдел подготовки исходно-разрешительной документации  
управления архитектуры и градостроительства мэрии города

Заказчик: комитет по управлению имуществом города

Должность	Подпись	Ф.И.О.
Зам. нач. управления		К.В. Полковникова
Начальник ОПИРД		А.В. Соловьева
Начальник ОИОГД		Н.В. Наумович
Зав. сектором КС		А.В. Голубева
Зав. сектором ИиТИ		О.Л. Титова

Земельный участок с кадастровым номером  
35:21:0204003:1358

Лист

Листов

1

1

Дата разработки

июль 2024 г.