



1. Чертеж градостроительного плана земельного участка

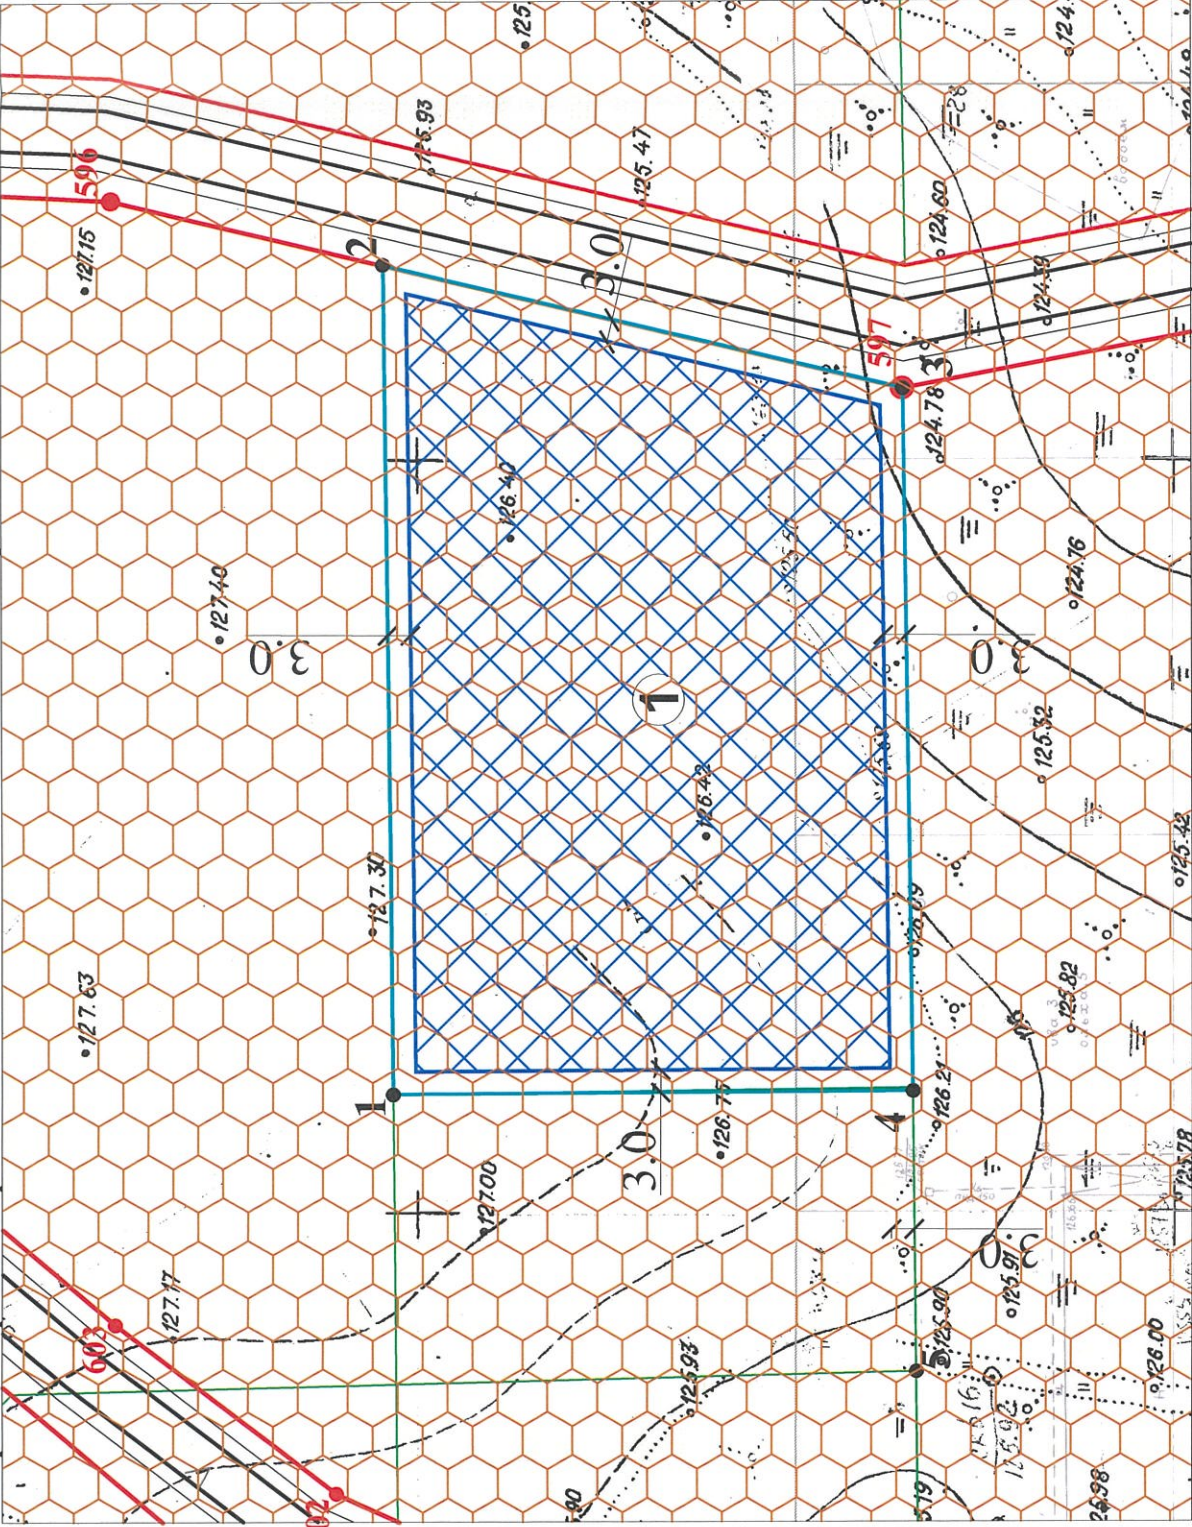

Условные обозначения

1.	- точка поворота границ земельного участка
	- границы земельного участка
	- границы смежных земельных участков
	- место допустимого размещения объекта капитального строительства
	- приаэродромная территория аэродрома гражданской авиации г. Череповец
596	- точка поворота красной линии
	- красная линия

Ситуационный план

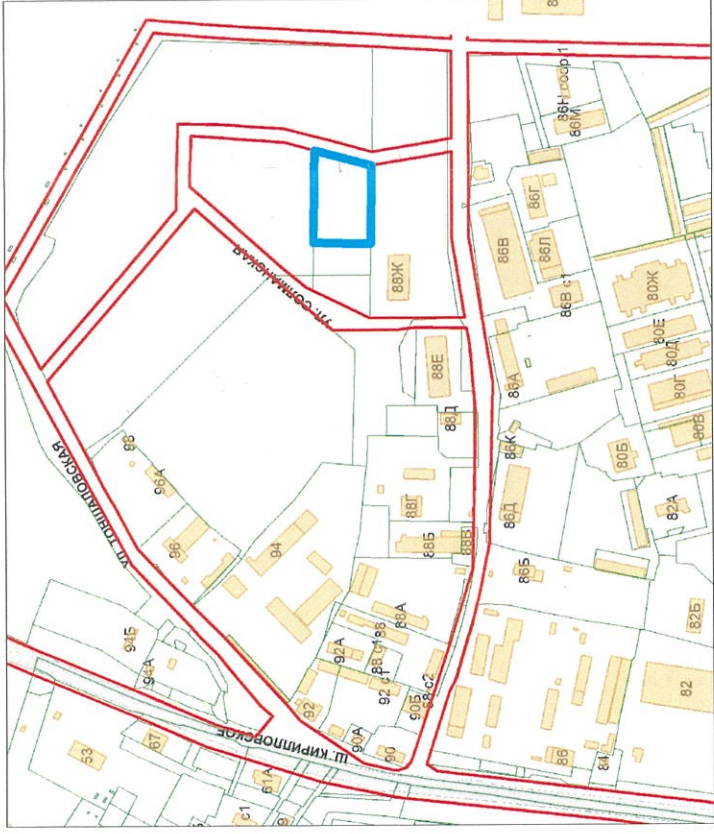

Ведомость координат поворотных точек

Номер точки	Координаты, м	
	X	Y
1	2	3
1	346311.64	2215479.59
2	346309.92	2215590.07
3	346241.65	2215571.71
4	346242.94	2215478.19

Примечание:

- Чертеж градостроительного плана земельного участка с кадастровым номером 35:21:0304001:276 разработан в соответствии с Правилами землепользования и застройки города Череповца, утвержденными Решением Череповецкой городской Думы от 29.06.2010 № 132 (с изменениями и дополнениями).
- Минимальные расстояния до границ соседнего участка указаны в соответствии с Правилами землепользования и застройки города Череповца, утвержденными Решением Череповецкой городской Думы от 29.06.2010 № 132 (с изменениями и дополнениями).
- Обеспечить соблюдение действующих нормативных разрывов (расстояний) от существующих и проектируемых зданий, строений, сооружений, площадок, расположенных на данном земельном участке с кадастровым номером 35:21:0304001:276 и на смежных земельных участках (противопожарных, инсоляционных, санитарных, санитарно-бытовых).
- Точки подключения (технологического присоединения) объекта капитального строительства к сетям инженерно-технического обеспечения определить в соответствии с техническими условиями, выданными службами города, обеспечивающими эксплуатацию инженерных сетей.
- Перед началом проектных работ требуется корректура топографической съемки М 1:500.
- Параметры охранных зон инженерных сетей уточнить в организациях, обслуживающих инженерные сети.
- Производство работ в охранных зонах инженерных сетей осуществлять с письменного согласия балансодержателя сети.
- При необходимости предусмотреть вынос инженерных сетей с письменного согласия балансодержателя сети.
- До получения разрешения на строительство получить заключение о согласовании архитектурно-градостроительного облика объекта капитального строительства на предмет соответствия представленных архитектурных решений требованиям действующего законодательства в области градостроительства в соответствии с постановлением мэрии города от 18.09.2018 № 4063 "Об утверждении административного регламента предоставления муниципальной услуги по выдаче заключения о согласовании архитектурно-градостроительного облика объекта капитального строительства".
- Земельный участок полностью расположен в зоне с особыми условиями использования территории "Приаэродромная территория аэродрома гражданской авиации Череповец".

Чертеж градостроительного плана разработан на топографической основе, выполненной ООО "ТеоСтройИзыскания" в 2016 г.

Чертеж градостроительного плана земельного участка разработан 8 апреля 2024 г. управлением архитектуры и градостроительства мэрии города Череповца.

Управление архитектуры и градостроительства мэрии города Череповца		Отдел подготовки исходно-разрешительной документации управления архитектуры и градостроительства мэрии города	
Должность	Подпись	Ф.И.О.	
Зам. н.ч. управления		К.В. Полковникова	
Начальник ОПИРД		А.В. Соловьева	
Начальник ОИОГД		Н.В. Наумович	
Начальник ОАиД		Е.В. Скобелева	
Зав. сектором КС		А.В. Голубева	
Зав. сектором ИиТИ		О.Л. Титова	
Гл. спец-г ОПИРД		О.С. Фадина	
Заказчик: комитет по управлению имуществом города		Лист	Листов
		1	1
		Дата разработки	
		апрель 2024 г.	
		Земельный участок с кадастровым номером 35:21:0304001:276	
		Масштаб 1:1000	
		Номер заявления: 652/08-04-05/2024	