


Ведомость координат
поворотных точек

Условные обозначения

Номер точки	Координаты, м
1	2 3
2	340542.97 2220317.63
3	340516.42 2220353.52
4	340497.2 2220339.65
	340523.7 2220303.81



Ситуационный план

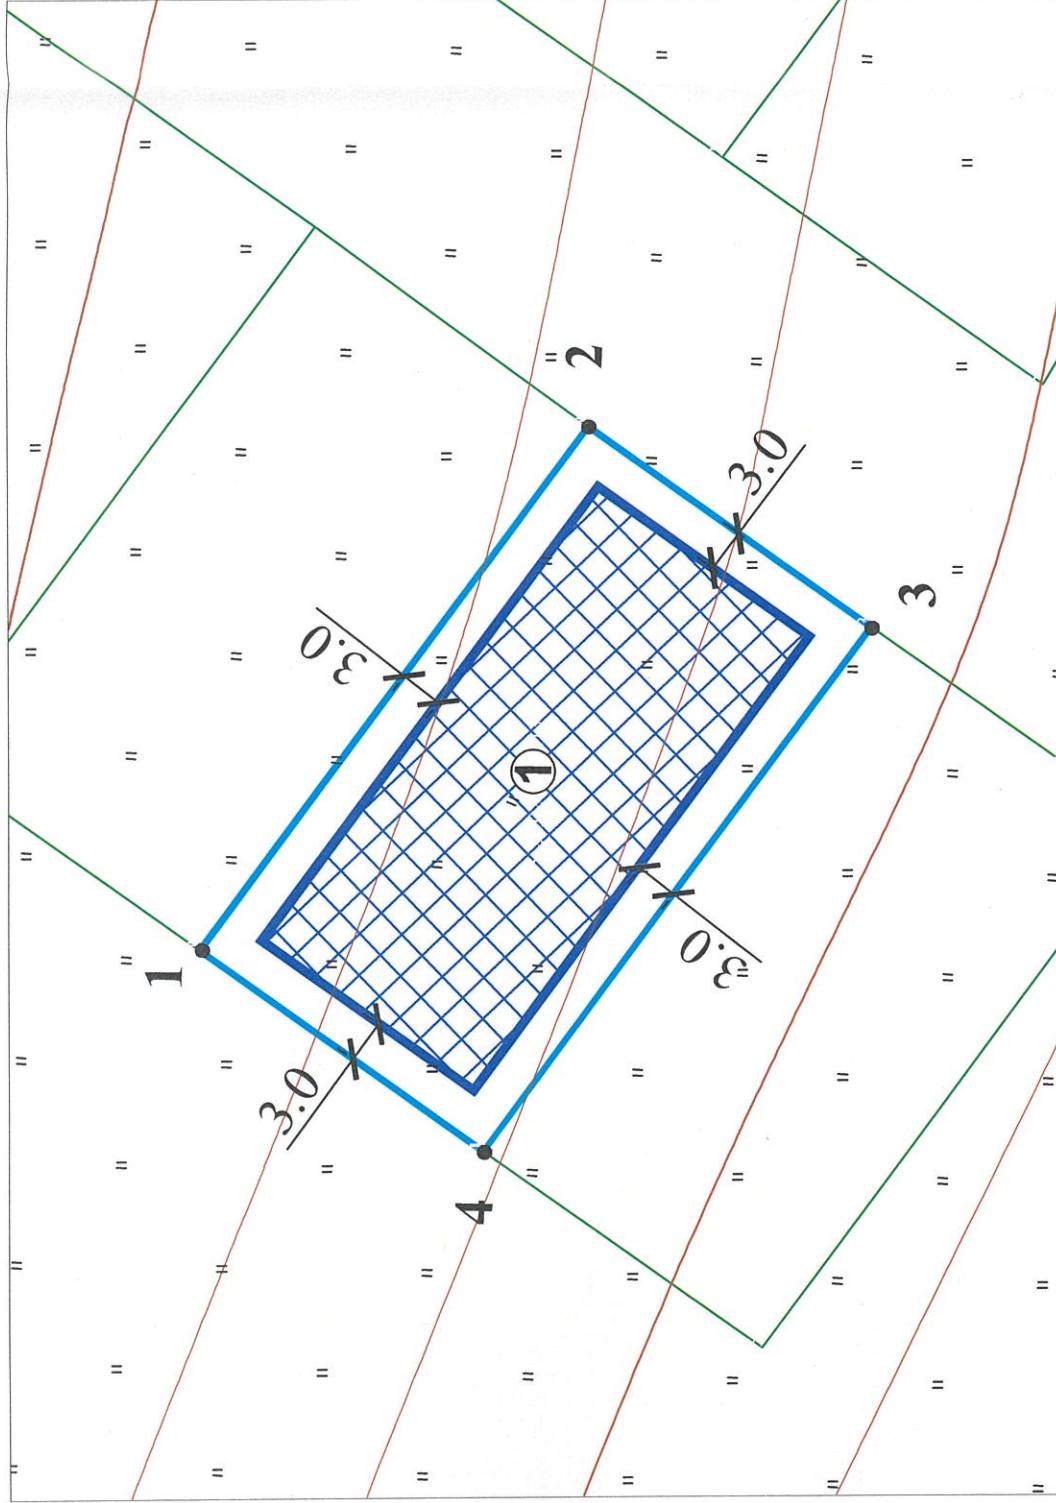

Примечание:

- Место допустимого размещения объекта капитального строительства указано в соответствии с видом разрешенного использования земельного участка с кадастровым номером 35:21:0204003:1346 "Для индивидуального жилищного строительства" (2.1).
 - Минимальные расстояния до границ соседнего участка указаны в соответствии с Правилами землепользования и застройки города Череповца, утвержденными Решением Череповецкой городской Думы от 29.06.2010 № 132 (с изменениями и дополнениями).
 - Обеспечить соблюдение действующих нормативных разрывов (расстояний) от существующих и проектируемых зданий, строений, сооружений, площадок, расположенных на данном земельном участке с кадастровым номером 35:21:0204003:1346 и на смежных земельных участках (противопожарных, инсоляционных, санитарных, санитарно-бытовых).
 - Точки подключения (технологического присоединения) объекта капитального строительства к сетям инженерно-технического обеспечения определить в соответствии с техническими условиями, выданными службами города, обеспечивающими эксплуатацию инженерных сетей.
 - Земельный участок с кадастровым номером 35:21:0203016:1346 полностью расположен в зоне с особыми условиями использования территории: "Зона санитарной охраны источников водоснабжения и водопроводов питьевого назначения" 3 пояс (реестровый № 35:00-6, 185).
 - Перед началом проектных работ требуется корректировка топографической съемки М 1:500.
 - Вертикальную планировку земельного участка увязать с существующими и проектными отметками смежных земельных участков.
 - Отдел подготовки исходно-разрешительной документации управления архитектуры и градостроительства мэрии города
- | Управление архитектуры и градостроительства мэрии города Череповца | Заказчик: комитет по управлению имуществом города | |
|--|---|-------------------|
| Должность | Подпись | Ф.И.О. |
| Зам. нач. управления | | К.В. Полковникова |
| Начальник ОПИРД | | А.В. Соловьева |
| Начальник ОИОД | | Н.В. Наумович |
| Зав. сектором КС | | А.В. Голубева |
| Зав. сектором ИТИ | | О.Л. Титова |
| Гл. спец-г ОПИРД | | О.С. Фадина |
| Лист | Листов | |
| 1 | 1 | |
| Дата разработки | | |
| июль 2024 г. | | |
- Чертеж градостроительного плана земельного участка разработан 2 июля 2024 г. управлением архитектуры и градостроительства мэрии города Череповца.
- Чертеж градостроительного плана земельного участка разработан 2 июля 2024 г. управлением архитектуры и градостроительства мэрии города Череповца.