


Схема допустимого места размещения объекта на земельном участке  
с кадастровым номером 35:21:0504003:141

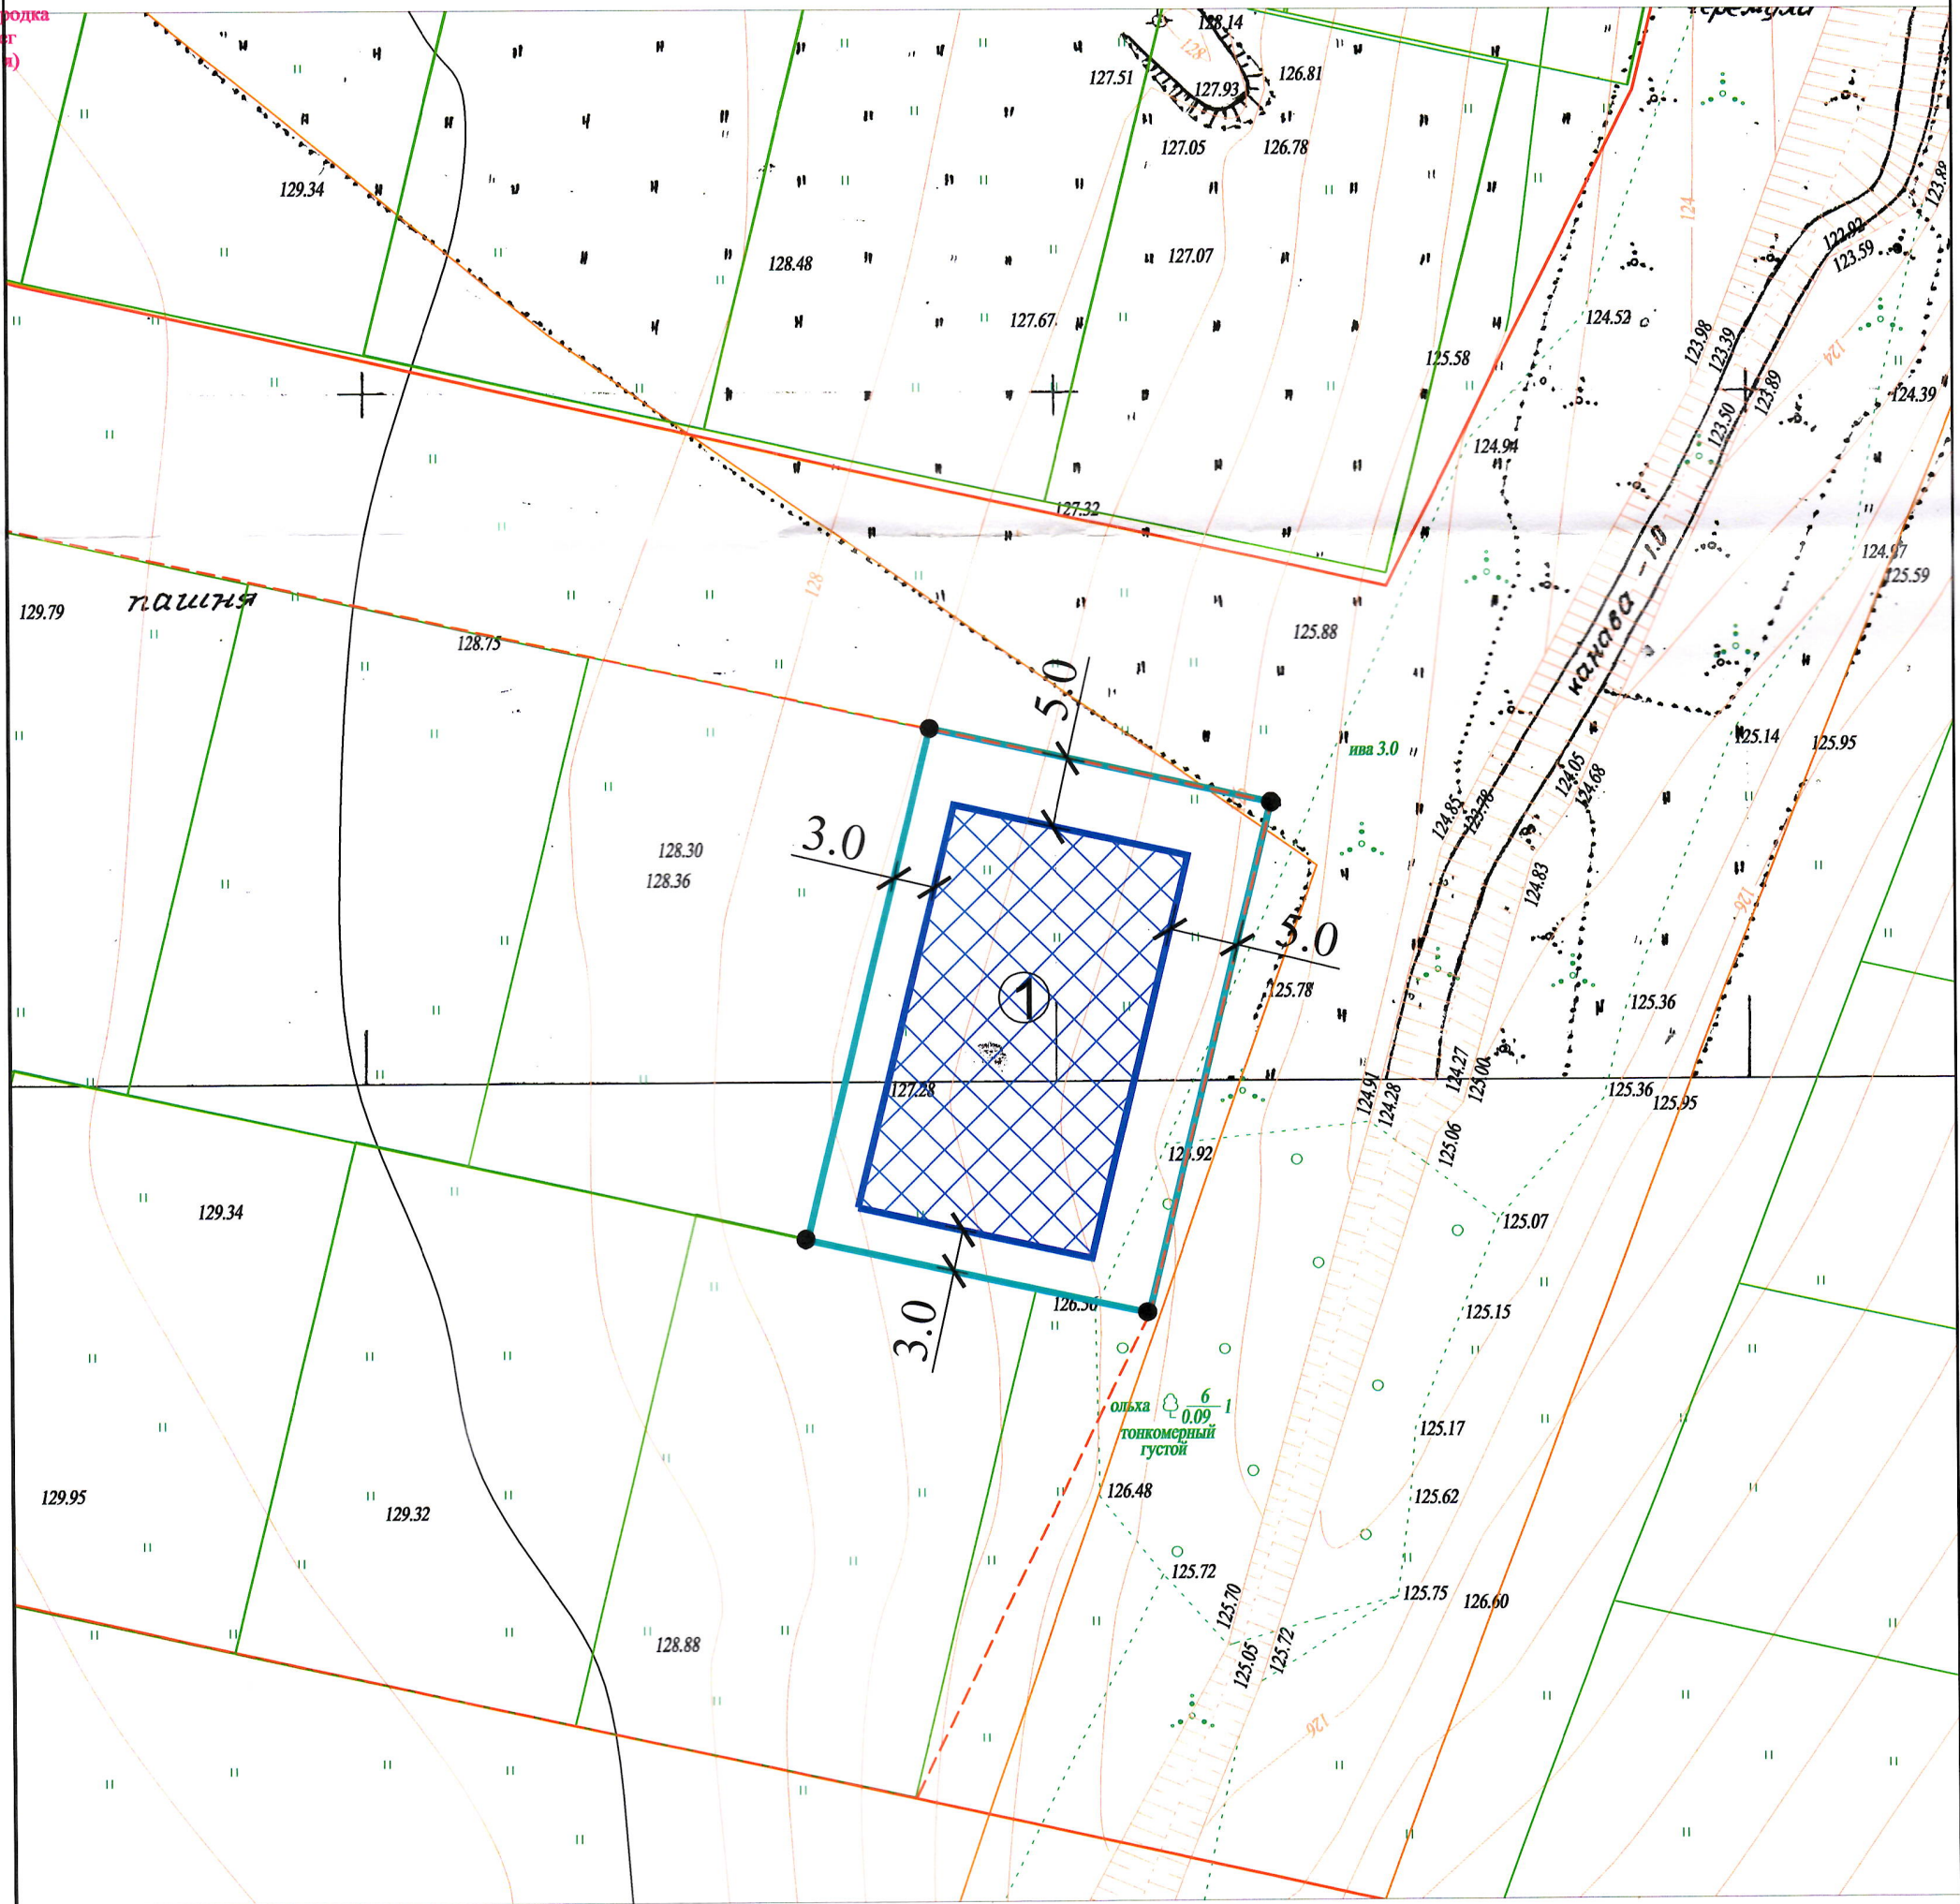

Условные обозначения

- границы земельного участка
- линия минимальных отступов строений от границ земельного участка
- ① место допустимого размещения объекта капитального строительства
- граница смежных земельных участков
- красная линия
- - - красная линия (проект.)
- точка поворота границ земельного участка

Должность	Подпись	Ф.И.О.
Зам. нач. управления	<i>[Signature]</i>	К.В. Полковникова
Начальник ОПИРД	<i>[Signature]</i>	А.В. Соловьёва
Начальник ОИОГД	<i>[Signature]</i>	Н.В. Наумович
Зав. сектором КС	<i>[Signature]</i>	А.В. Голубева
Зав. сектором ИиТИ	<i>[Signature]</i>	О.Л. Титова
Гл. спец-т ОПИРД	<i>[Signature]</i>	Е.А. Курьлева

Управление архитектуры и градостроительства мэрии города Череповца	
<b>Земельный участок с кадастровым номером 35:21:0504003:141</b>	<b>Масштаб</b>
	<b>1 : 500</b>
<b>Площадь земельного участка - 950 кв.м.</b>	