






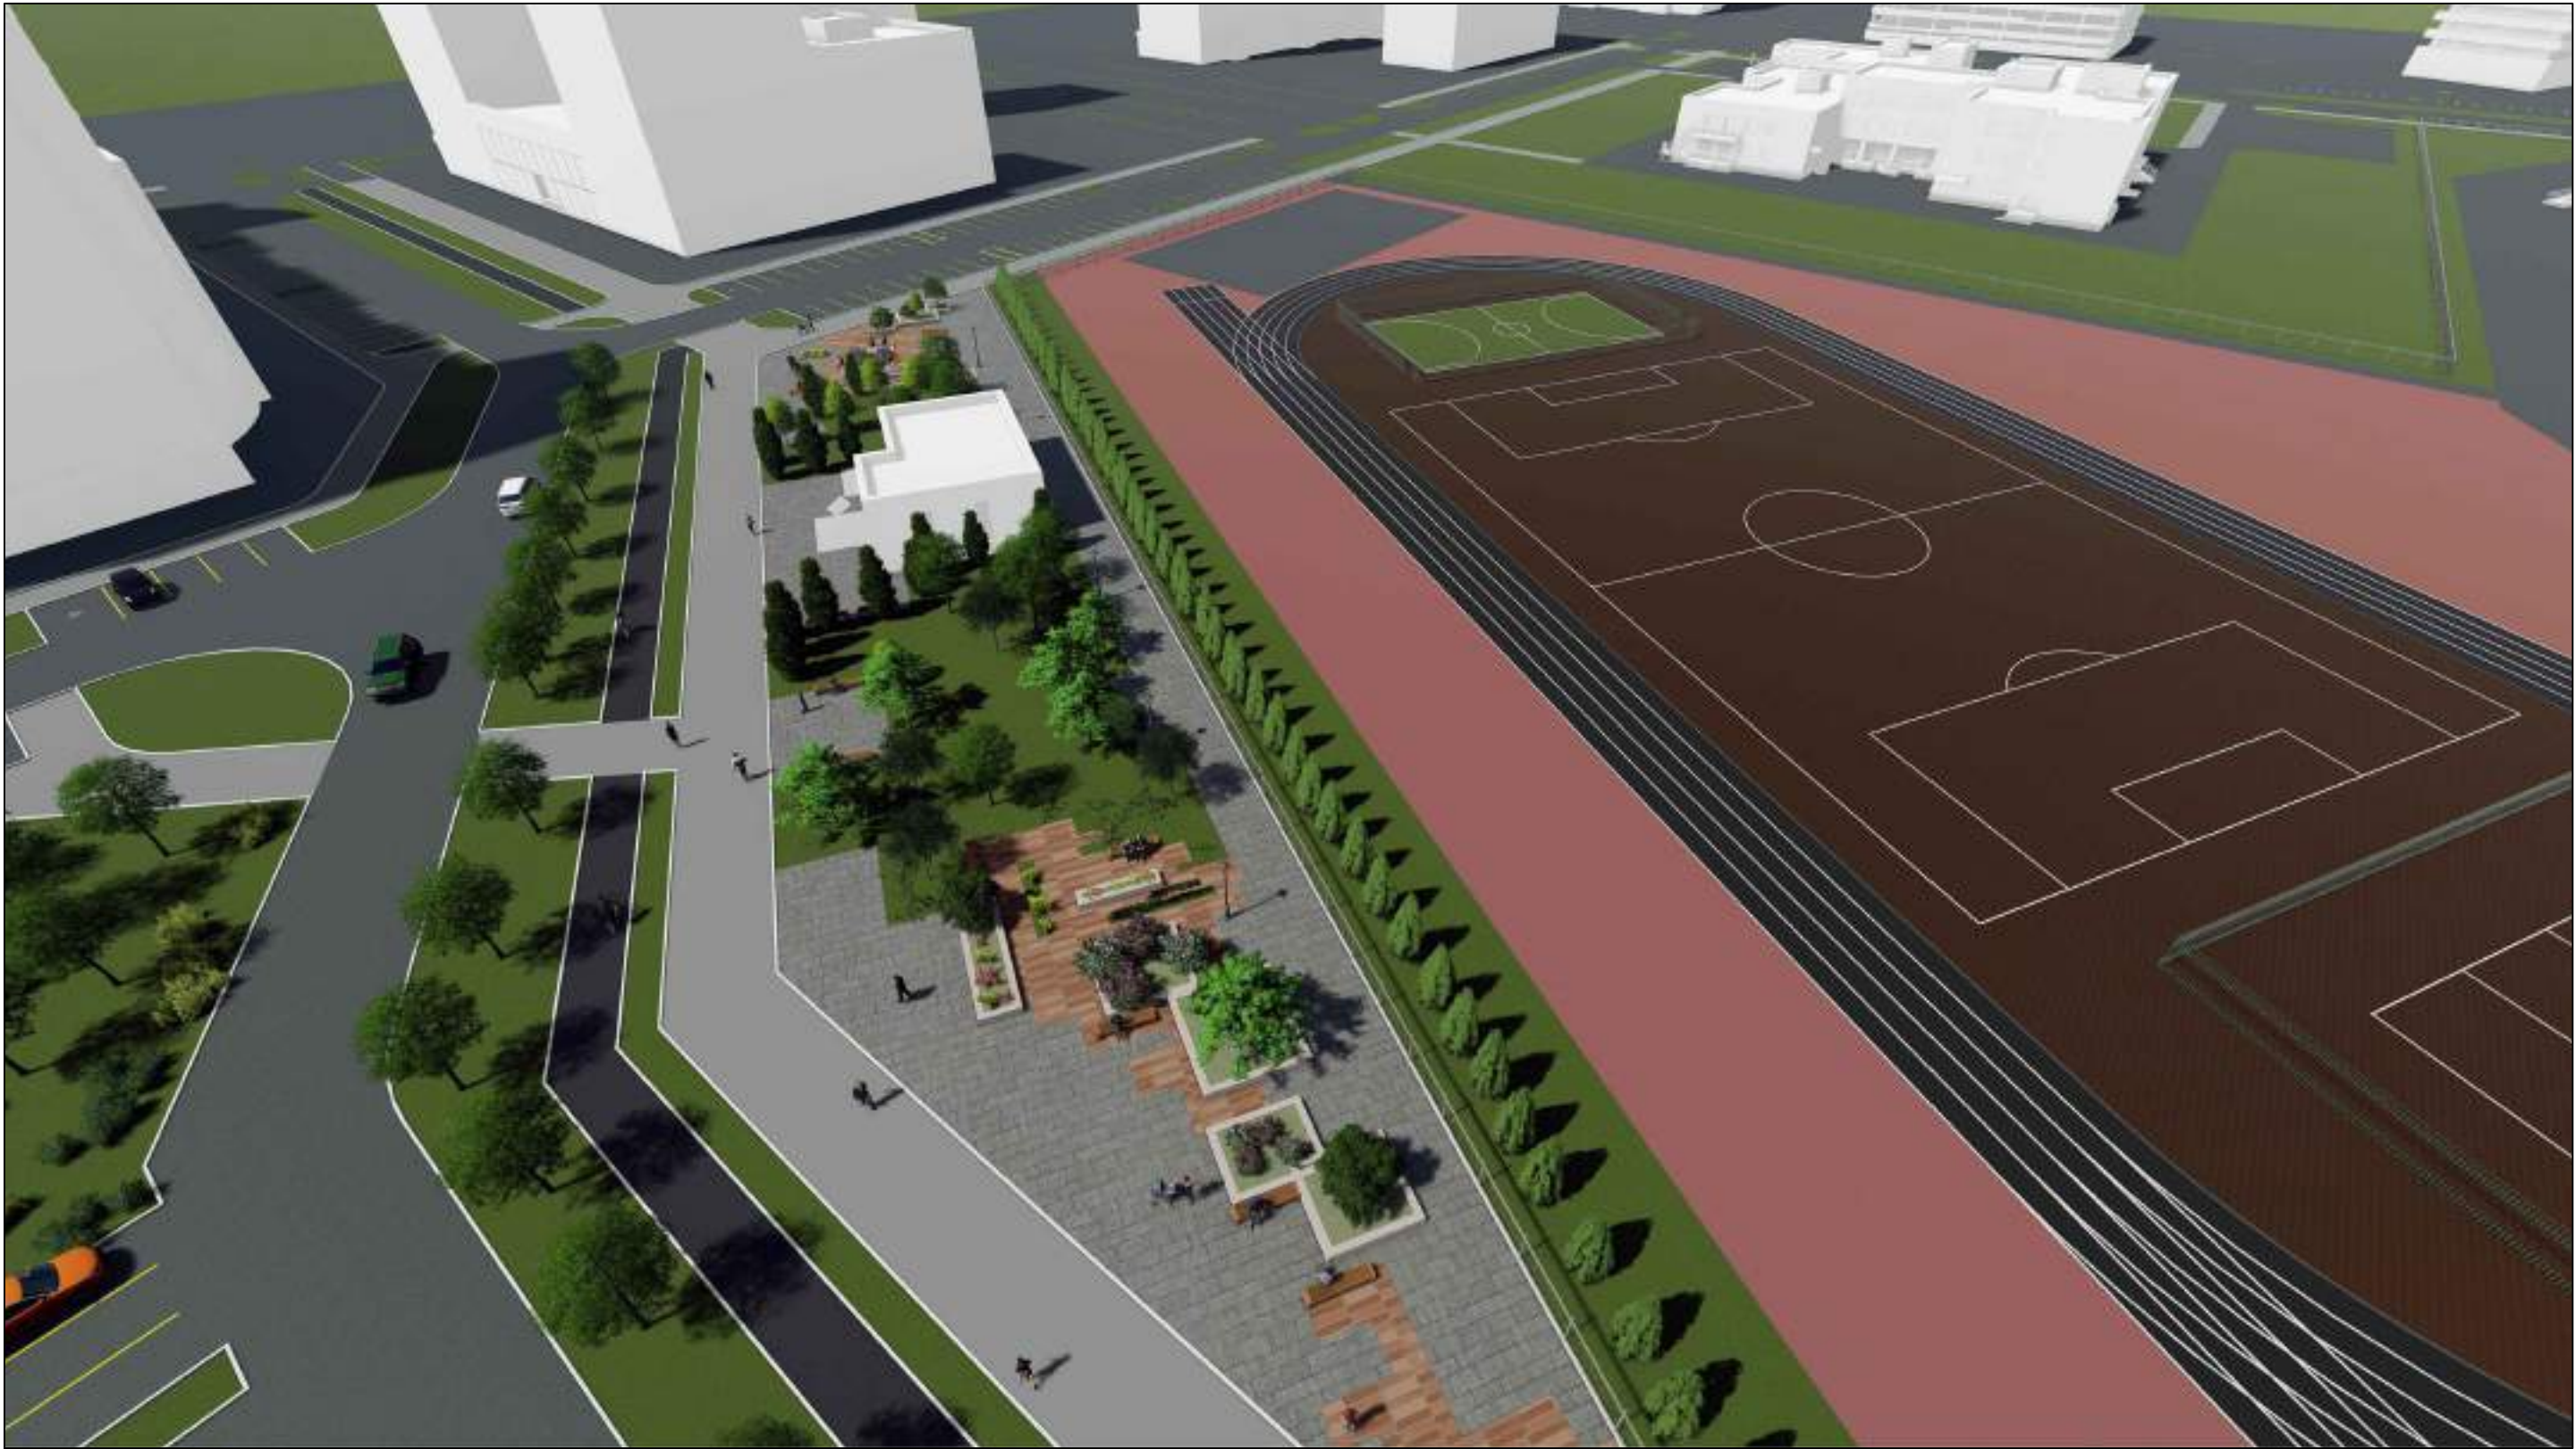
Инов. № подл.	Подпись и дата	Взам. Инов. №

						64-ППТ2.ГЧ			
						110 МКР			
Изм.	Колуч.	Лист	№ док.	Подп.	Дата		Стадия	Лист	Листов
Разраб.		Манченко			04.23				
Проверил		Александрова			04.23		П	5.2	
						Вариант объемно-пространственных решений застройки территории в соответствии с проектом планировки территории	МАУ "Череповец-Проект"		
ГАП		Александрова			04.23				






Изм.	Кол.	Лист	№ док.	Подп.	Дата
Разраб.	Манченко				04.23
Проверил	Александрова				04.23
ГАП	Александрова				04.23

64-ППТ2.ГЧ						110 МКР		
						Стадия	Лист	Листов
						П	5.3	
						Вариант объемно-пространственных решений застройки территории в соответствии с проектом планировки территории		
						МАУ "Череповец-Проект"		






Инов. № подл.	Подпись и дата	Взам. Инов. №

						64-ППТ2.ГЧ			
						110 МКР			
Изм.	Колуч.	Лист	№ док.	Подп.	Дата		Стадия	Лист	Листов
Разраб.		Манченко			04.23				
Проверил		Александрова			04.23		П	5.4	
						Вариант объемно-пространственных решений застройки территории в соответствии с проектом планировки территории	МАУ "Череповец-Проект"		
ГАП		Александрова			04.23				






Взам. Инв. №	
Подпись и дата	
Инв. № подл.	

						64-ППТ2.ГЧ			
						110 МКР			
Изм.	Кол.уч.	Лист	№ док.	Подп.	Дата		Стадия	Лист	Листов
Разраб.		Манченко			04.23				
Проверил		Александрова			04.23		П	5.5	
						Вариант объемно-пространственных решений застройки территории в соответствии с проектом планировки территории	МАУ "Череповец-Проект"		
ГАП		Александрова			04.23				






Инов. № подл.	Подпись и дата	Взам. Инв. №

						64-ППТ2.ГЧ			
						110 МКР			
Изм.	Кол.уч.	Лист	№ док.	Подп.	Дата		Стадия	Лист	Листов
Разраб.		Манченко		04.23			П	5.6	
Проверил		Александрова		04.23					
						Вариант объемно-пространственных решений застройки территории в соответствии с проектом планировки территории	МАУ "Череповец-Проект"		
ГАП		Александрова		04.23					






Инов. № подл.	Подпись и дата	Взам. Инов. №

						64-ППТ2.ГЧ			
						110 МКР			
Изм.	Кол.уч.	Лист	№ док.	Подп.	Дата		Стадия	Лист	Листов
Разраб.		Манченко			04.23		П	5.7	
Проверил		Александрова			04.23				
						Вариант объемно-пространственных решений застройки территории в соответствии с проектом планировки территории	МАУ "Череповец-Проект"		
ГАП		Александрова			04.23				






Взам. Инв. №	
Подпись и дата	
Инв. № подл.	

						64-ППТ2.ГЧ			
						110 МКР			
Изм.	Кол.уч.	Лист	№ док.	Подп.	Дата		Стадия	Лист	Листов
Разраб.		Манченко			04.23		П	5.8	
Проверил		Александрова			04.23				
ГАП		Александрова			04.23	Вариант объемно-пространственных решений застройки территории в соответствии с проектом планировки территории		МАУ "Череповец-Проект"	






Инов. № подл.	Подпись и дата	Взам. Инов. №

						64-ППТ2.ГЧ			
						110 МКР			
Изм.	Кол.уч.	Лист	№ док.	Подп.	Дата		Стадия	Лист	Листов
Разраб.		Манченко		04.23			П	5.9	
Проверил		Александрова		04.23					
						Вариант объемно-пространственных решений застройки территории в соответствии с проектом планировки территории	МАУ "Череповец-Проект"		
ГАП		Александрова		04.23					






Инов. № подл.	Подпись и дата	Взам. Инов. №

						64-ППТ2.ГЧ			
						110 МКР			
Изм.	Кол.уч.	Лист	№ док.	Подп.	Дата		Стадия	Лист	Листов
Разраб.		Манченко		04.23			П	5.10	
Проверил		Александрова		04.23					
						Вариант объемно-пространственных решений застройки территории в соответствии с проектом планировки территории	МАУ "Череповец-Проект"		
ГАП		Александрова		04.23					






Инов. № подл.	Подпись и дата	Взам. Инв. №

						64-ППТ2.ГЧ			
						110 МКР			
Изм.	Кол.уч.	Лист	№ док.	Подп.	Дата		Стадия	Лист	Листов
Разраб.		Манченко		04.23			П	5.11	
Проверил		Александрова		04.23					
						Вариант объемно-пространственных решений застройки территории в соответствии с проектом планировки территории	МАУ "Череповец-Проект"		
ГАП		Александрова		04.23					






Инов. № подл.	Подпись и дата	Взам. Инв. №

						64-ППТ2.ГЧ			
						110 МКР			
Изм.	Кол.уч.	Лист	№ док.	Подп.	Дата		Стадия	Лист	Листов
Разраб.		Манченко			04.23		П	5.12	
Проверил		Александрова			04.23				
						Вариант объемно-пространственных решений застройки территории в соответствии с проектом планировки территории	МАУ "Череповец-Проект"		
ГАП		Александрова			04.23				



Инов. № подл.	Подпись и дата	Взам. Инов. №

						64-ППТ2.ГЧ			
						110 МКР			
Изм.	Колуч.	Лист	№ док.	Подп.	Дата		Стадия	Лист	Листов
Разраб.	Манченко				04.23		П	5.13	
Проверил	Александрова				04.23				
ГАП	Александрова				04.23	Вариант объемно-пространственных решений застройки территории в соответствии с проектом планировки территории	МАУ "Череповец-Проект"		