


Схема границ земельных участков

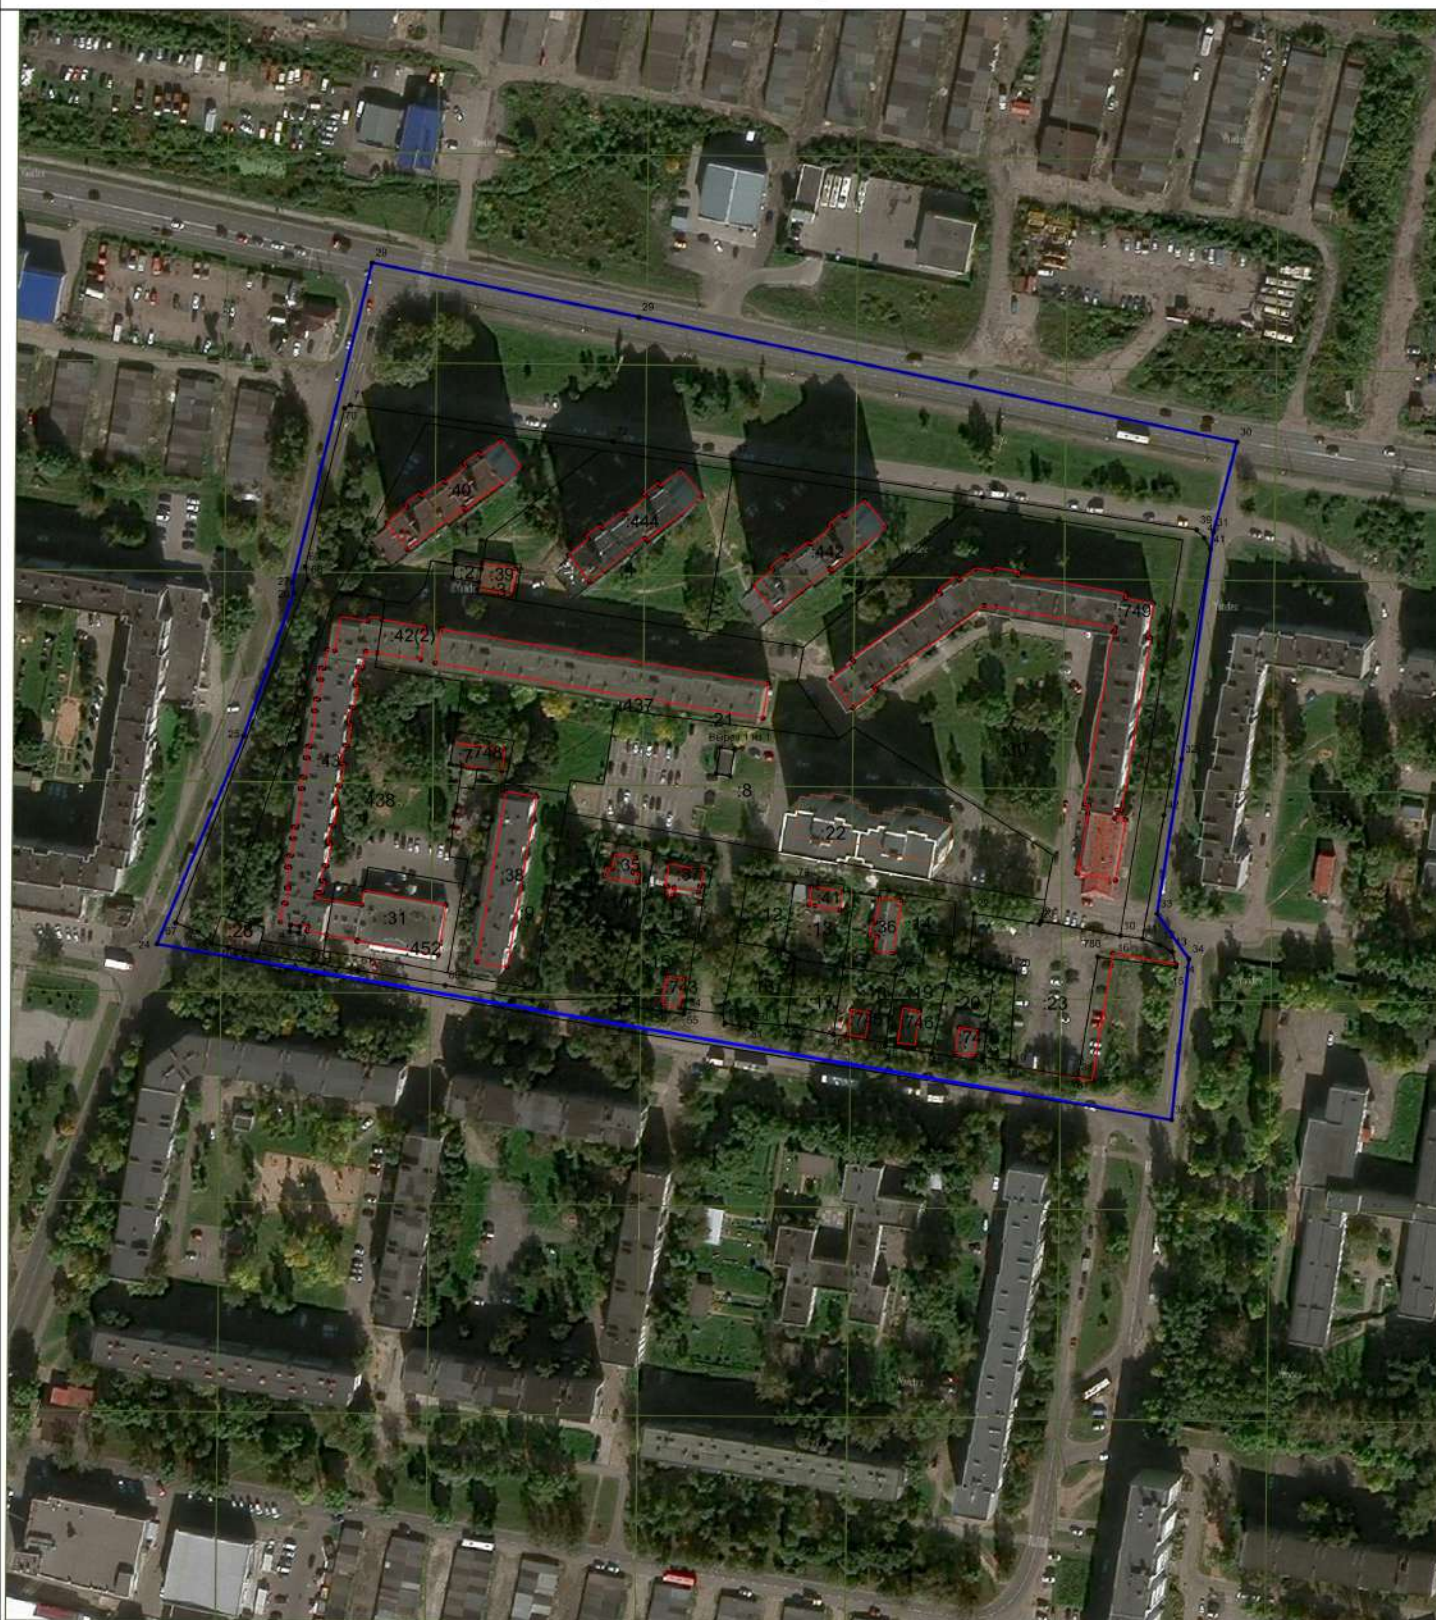

Масштаб 1:2000

Условные обозначения:

— вновь образованная или уточненная часть границы

— существующая часть границы

● 892 - характерная точка границы земельного участка

— граница кадастрового деления

:100 - обозначение объекта недвижимости