


## Схема границ предполагаемых к использованию земель или части земельного участка на кадастровом плане территории

Система координат: МСК-35 2 зона

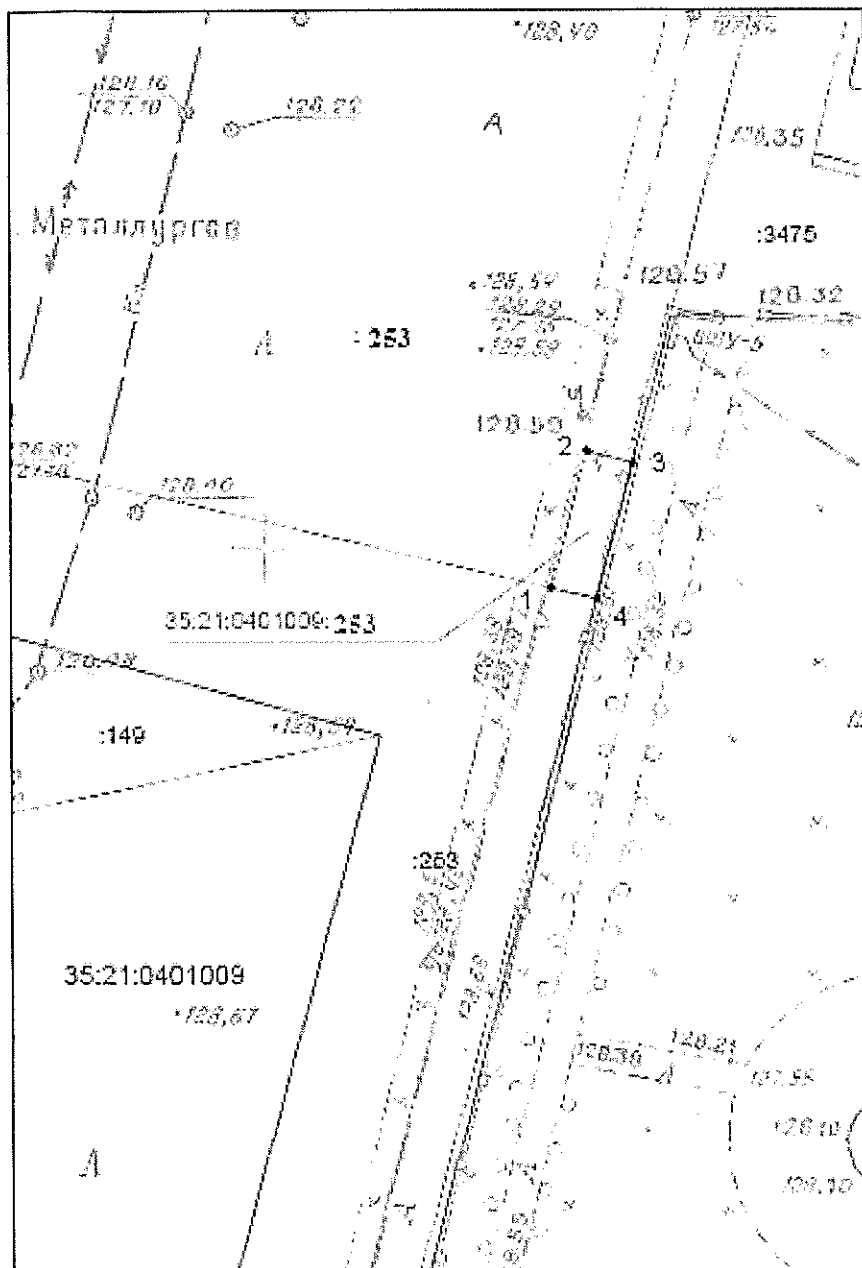

Условный номер земельного участка  
35:21:0401009:2 53  
Площадь земельного участка 27 кв.м

Обозначение характерных точек границ	Координата X	Координата Y
1	342497.89	2213832.49
2	342506.67	2213834.82
3	342505.90	2213837.72
4	342497.21	2213835.41
1	342497.89	2213832.49

Масштаб 1:500

Условные обозначения:

- 35:21:0401009 - обозначение кадастрового квартала
- :253 - обозначение учтенного земельного участка
- 35:21:0401009:253 - обозначение образуемого земельного участка
- 1 - характерная точка границы образуемого земельного участка
- - граница земельного участка, установленная при проведении кадастровых работ
- — — - граница учтенных земельных участков