

Утверждена

(наименование документа об утверждении, включая

наименование органов государственной власти, или

органов местного самоуправления, принявших


решение об утверждении схемы или подписавших соглашение о
перераспределении земельных участков)

от _____ № _____

Схема границ публичного сервитута
КАДАСТРОВЫЙ КВАРТАЛ 35:21:0501005

Условный номер: 35:21:0501005:113/чзц1

Площадь: 608 кв.м.

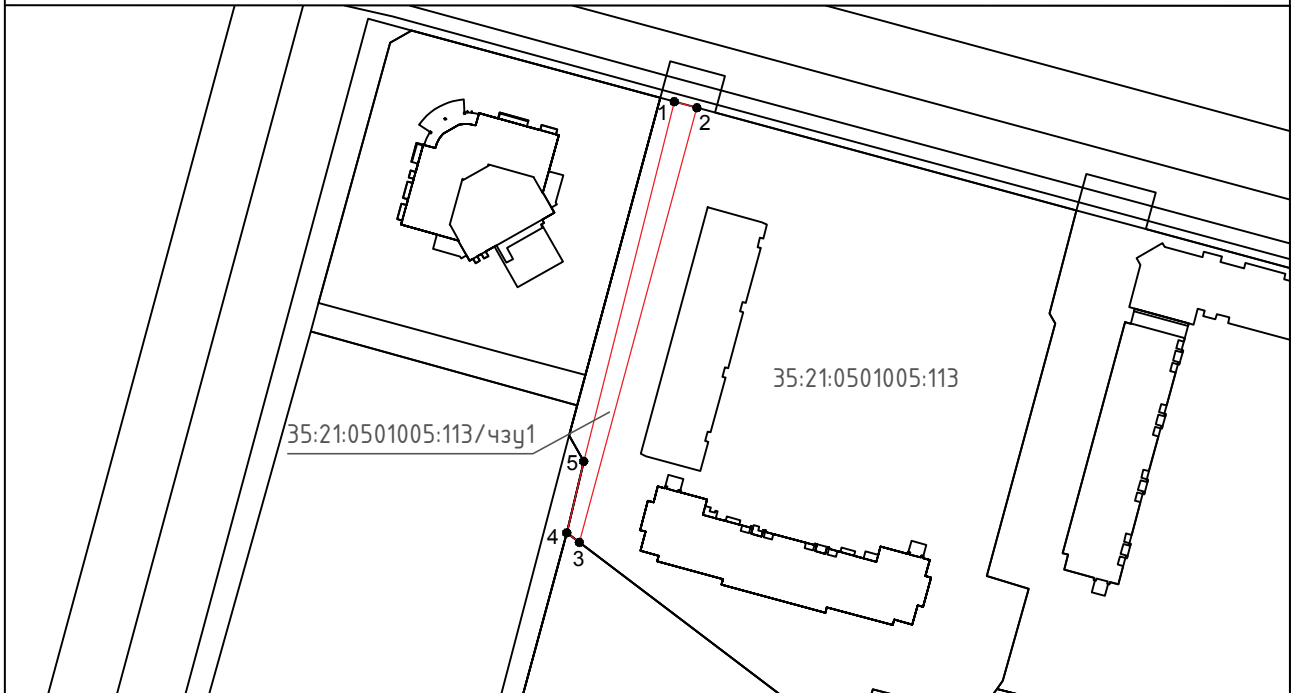

Обозначение характерных точек	Координаты, м	
	X	Y
1	339097,51	2214340,32
2	339095,90	2214346,28
3	338980,91	2214315,21
4	338983,45	2214311,86
5	339002,34	2214316,35
1	339097,51	2214340,32

Масштаб 1:2000
Система координат: МСК-35

Условные обозначения:

- граница публичного сервитута
- граница земельных участков, сведения о которых содержатся в ЕГРН
- 1 характеристическая точка публичного сервитута

35:21:0501005:113 земельные участки, сведения о которых содержатся в ЕГРН