

Утверждена

(наименование документа об утверждении, включая

наименование органов государственной власти, или

органов местного самоуправления, принявших


решение об утверждении схемы или подписавших соглашение о  
перераспределении земельных участков)

от \_\_\_\_\_ № \_\_\_\_\_

Схема границ предполагаемой к использованию части земельного участка  
на кадастровом плане территории  
КАДАСТРОВЫЙ КВАРТАЛ 35:21:0203012

Условный номер части земельного участка: 35:21:0203012:241/чзц1

Площадь образуемого земельного участка: 35:21:0203012:241/чзц1-49кв.м.

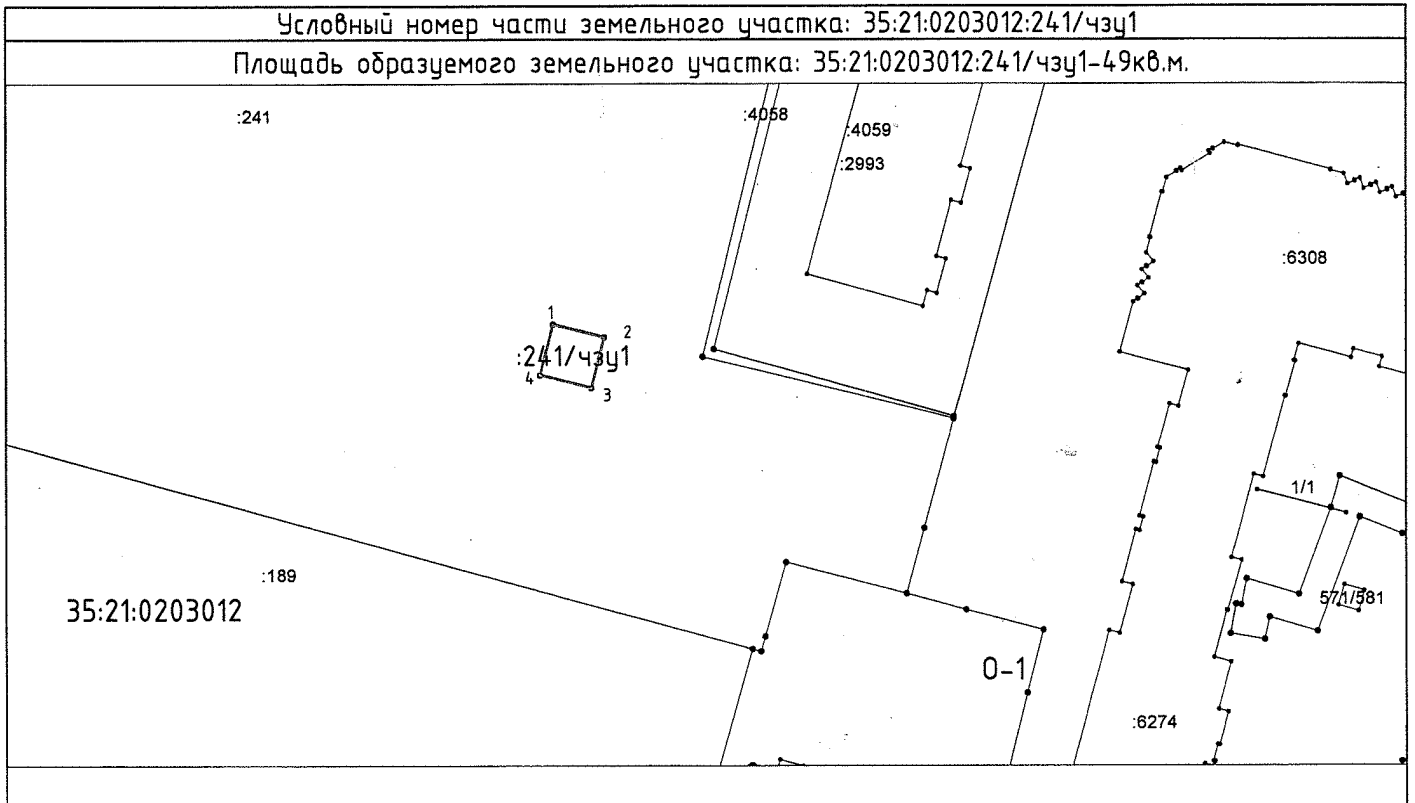

Масштаб 1:1000

Обозначение характерных точек	Координаты, м	
	X	Y
1	342037.38	2216627.59
2	342035.68	2216634.41
3	342028.90	2216632.71
4	342030.59	2216625.92
1	342037.38	2216627.59

Условные обозначения:

- формируемый земельный участок
- 0-1 обозначение территориальной зоны
- 35:21:0203012 кадастровый квартал
- :241 земельные участки, сведения о которых содержатся в ЕГРН
- граница земельного участка, сведения о которой содержатся в ЕГРН