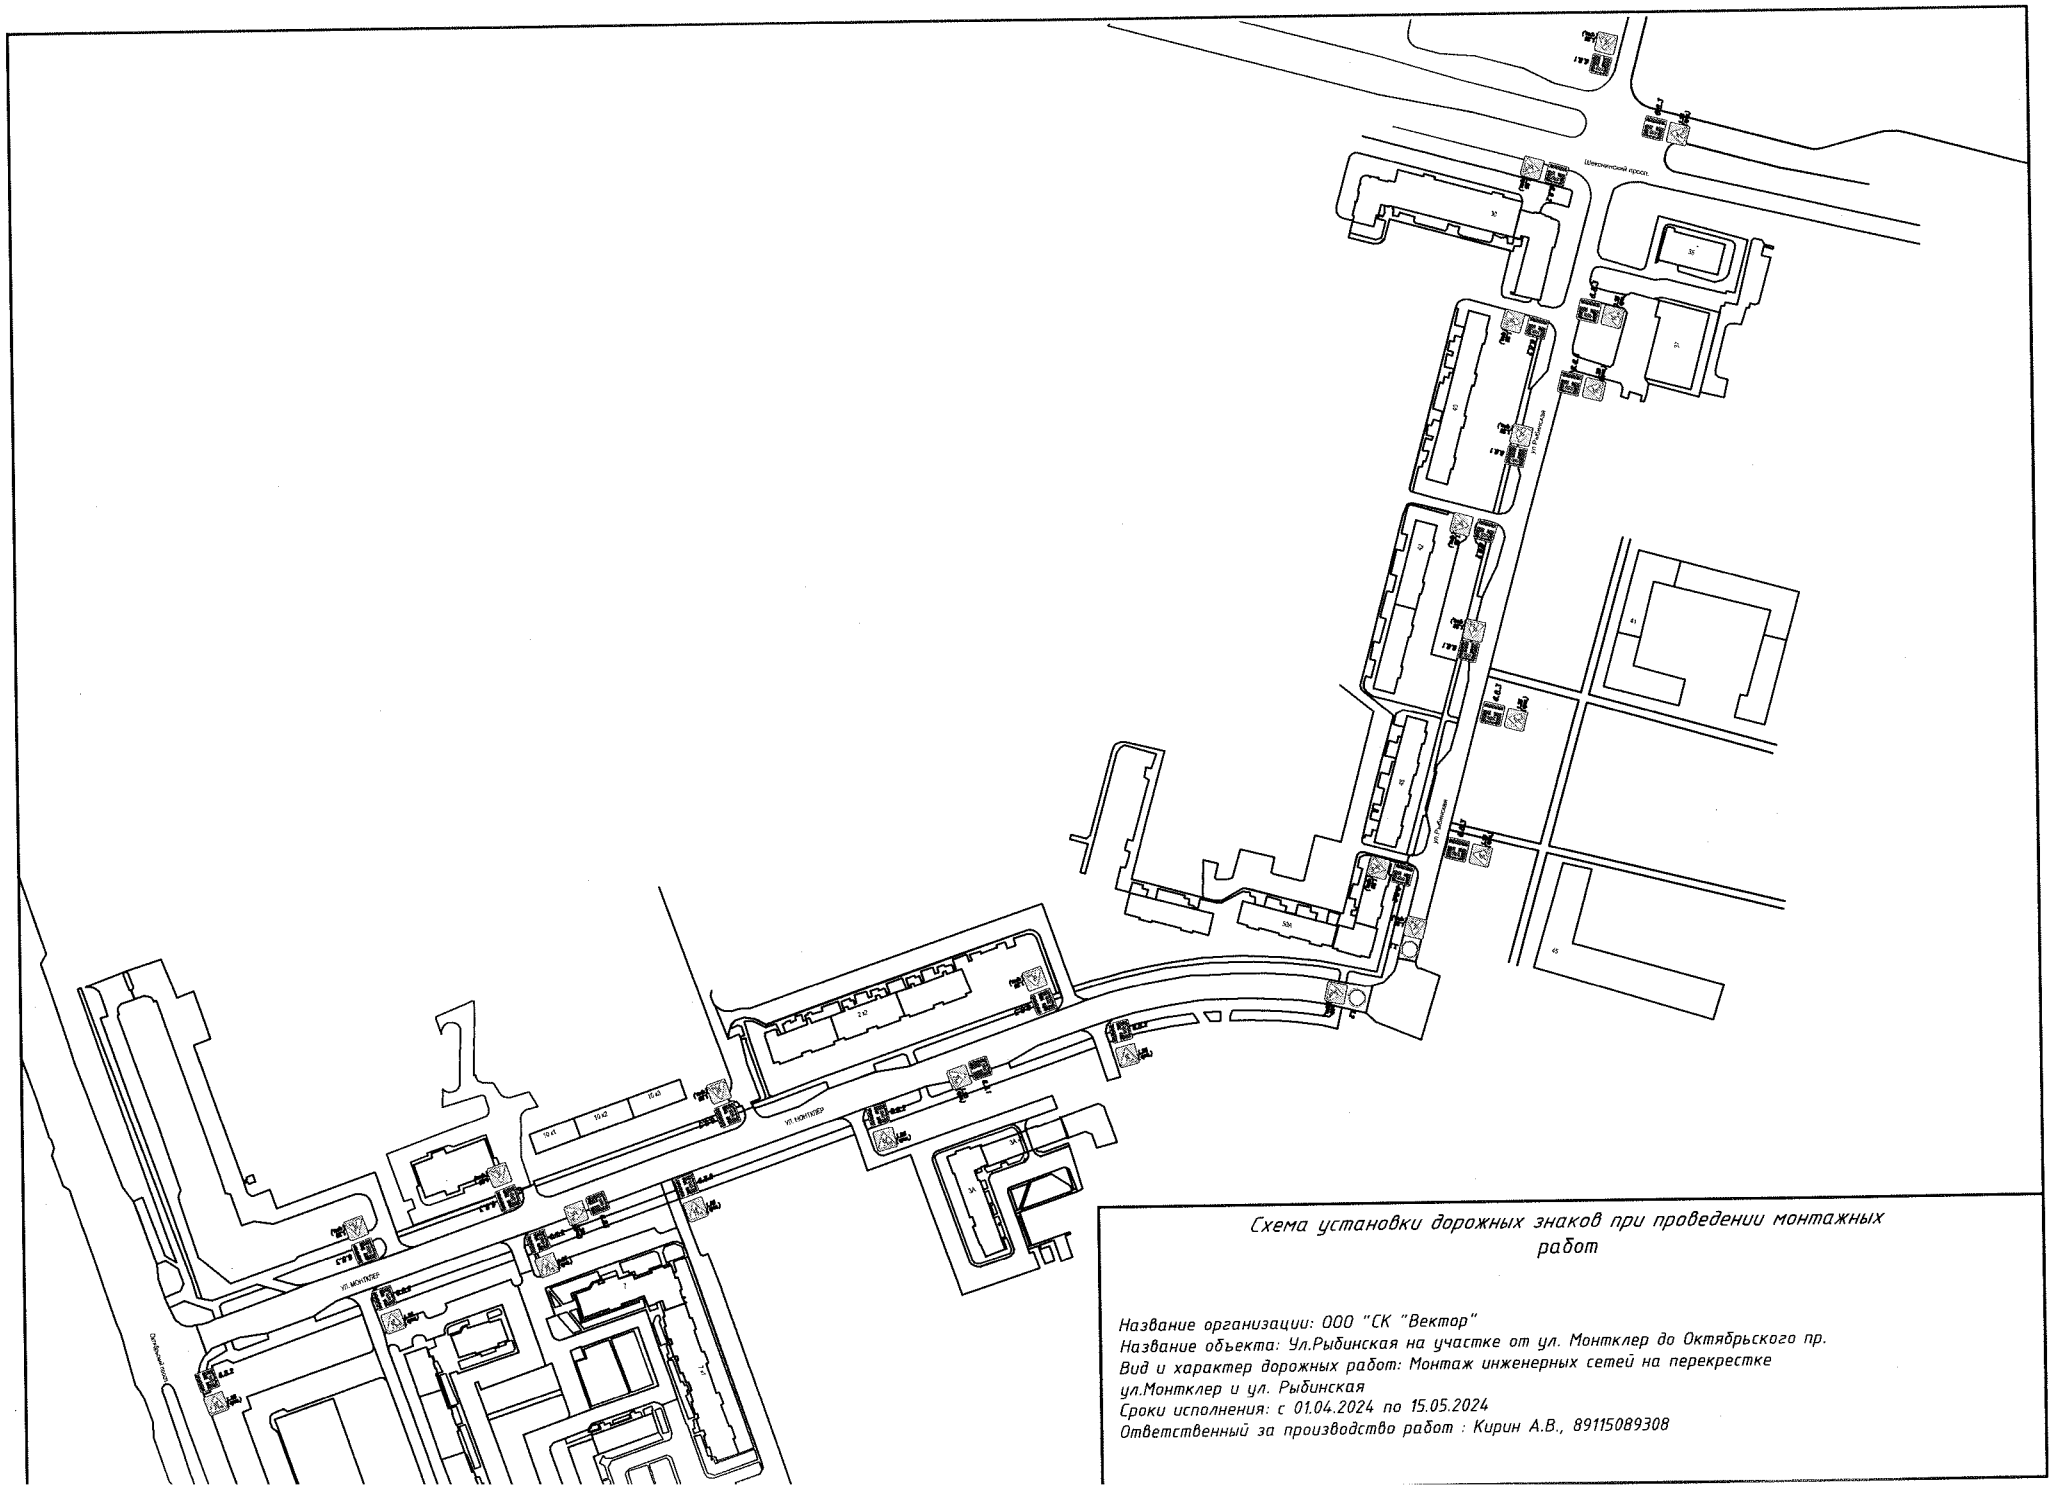

Схема установки дорожных знаков при проведении монтажных работ

Название организации: ООО "СК "Вектор"
Название объекта: Ул.Рыбинская на участке от ул. Монтклер до Октябрьского пр.
Вид и характер дорожных работ: Монтаж инженерных сетей на перекрестке ул.Монтклер и ул. Рыбинская
Сроки исполнения: с 01.04.2024 по 15.05.2024
Ответственный за производство работ : Кирин А.В., 89115089308