

(внимательно прочитать и утвердить, включая изменения)
 органа государственной власти или органа местного самоуправления, принявших решение об утверждении схемы
 или подписавших соглашение о перераспределении земельных участков)
 от _____ № _____


СХЕМА ГРАНИЦ ПРЕДПОЛАГАЕМЫХ К ИСПОЛЬЗОВАНИЮ ЗЕМЕЛЬ, ЧАСТИ ЗЕМЕЛЬНОГО УЧАСТКА НА КАДАСТРОВОМ ПЛАНЕ ТЕРРИТОРИИ

Адрес (местоположение) земельного участка: Российская Федерация, Вологодская область, г. Череповец, ул. Сталеваров

Площадь земельного участка 35:21:0401020:118/чзу1: 150 кв.м.

Координаты земельного участка 35:21:0401020:118/чзу1

Обозначение характерных точек границ	Координаты, м	
	X	Y
1	341423.71	2212869.71
2	341419.97	2212884.24
3	341410.29	2212881.75
4	341414.03	2212867.22

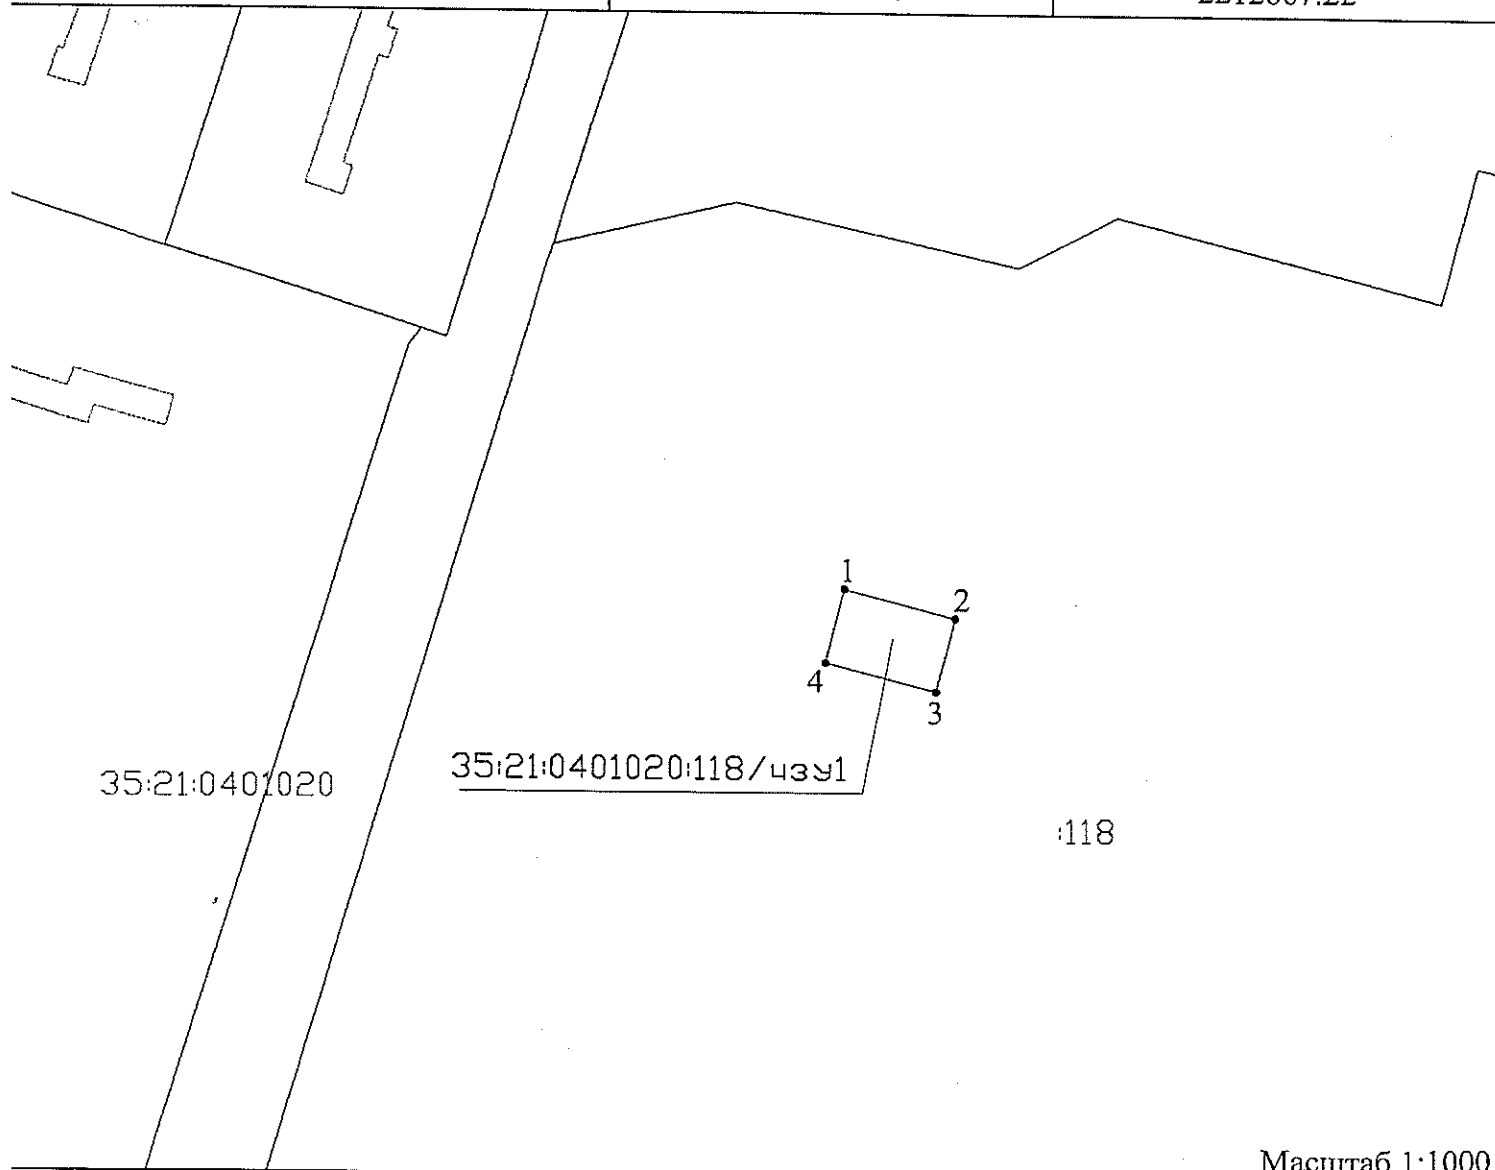

Условные обозначения:

- — — — — - уточненные земельные участки
- — — — — - объекты капитального строительства
- — — — — - формируемый земельный участок

- 1 - характерная точка границы, сведения о которой позволяют однозначно определить ее положение на местности