


# Схема перекрытия

## Зона перекрытия



## Ситуационный план квартала и схема объезда перекрытого участка

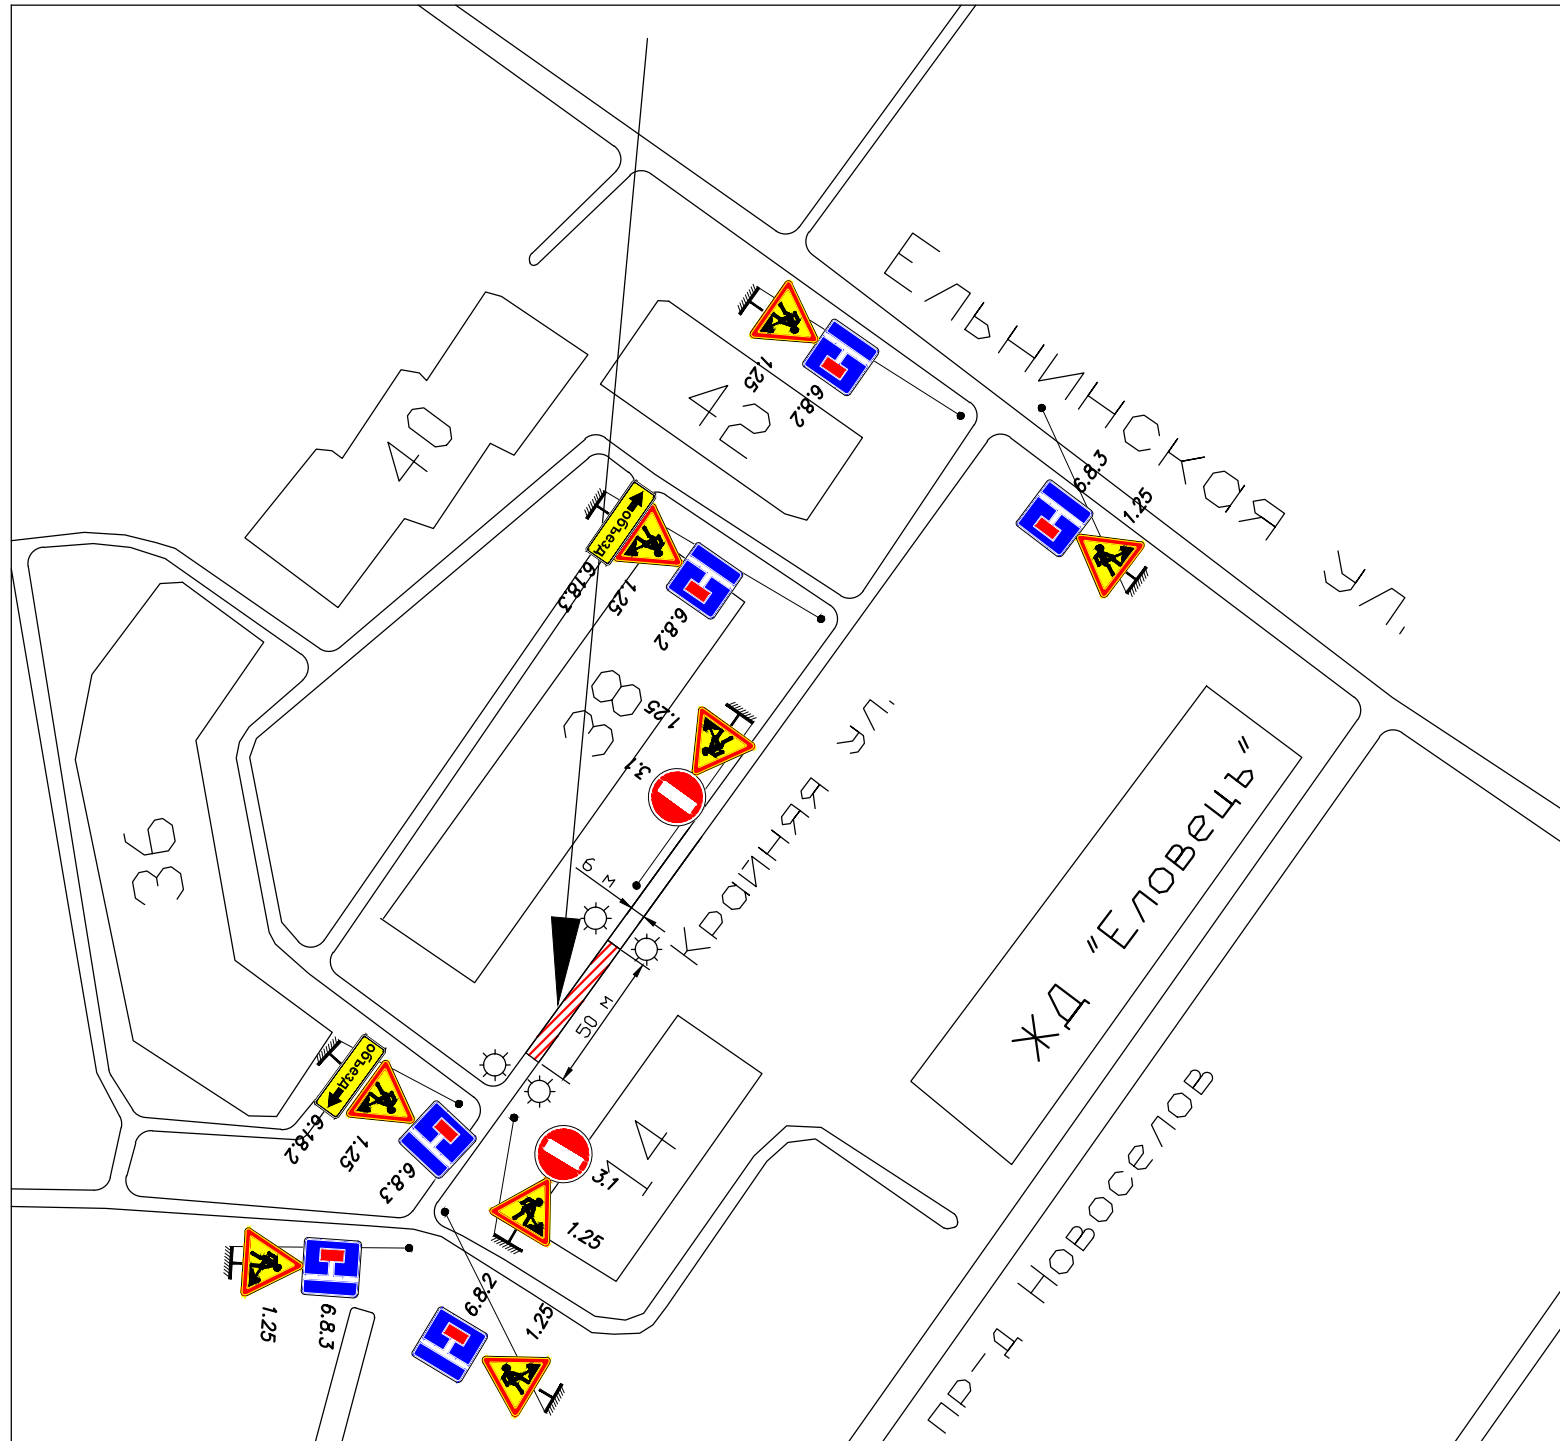

### Условные обозначения:




устанавливаемый дорожный знак



рабочая зона



фонарь сигнальный красного цвета

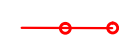

ограждение зоны производства работ