


Схема границ предполагаемых к использованию земель или части земельного участка на кадастровом плане территории

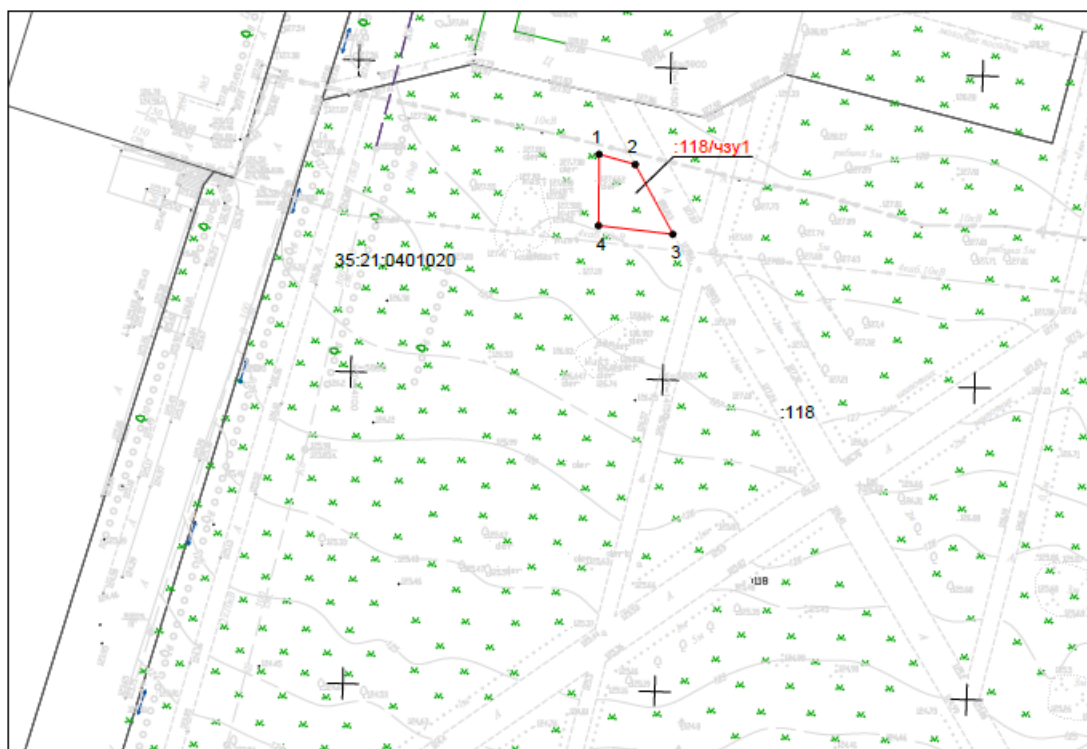

Масштаб 1:1000

Условный номер части земельного участка - 35:21:0401020:118/чзу1

Площадь части земельного участка 35:21:0401020:118/чзу1- 96 кв.м

Система координат: МСК-35 зона 2

Обозначение характерных точек границ	Координата X	Координата Y
1	341460.44	2212875.75
2	341458.82	2212881.54
3	341447.61	2212887.60
4	341449.00	2212875.66
1	341460.44	2212875.75

Условные обозначения:

:118/чзу1 - обозначение части земельного участка, предоставляемой для использования

35:21:0401020 - обозначение кадастрового квартала

:118 - обозначение учтенного земельного участка

— - граница образуемой части земельного участка, установленная при проведении кадастровых работ

— - граница учтенных земельных участков

• 1 - характерная точка границы образуемой части земельного участка