


СХЕМА ГРАНИЦ

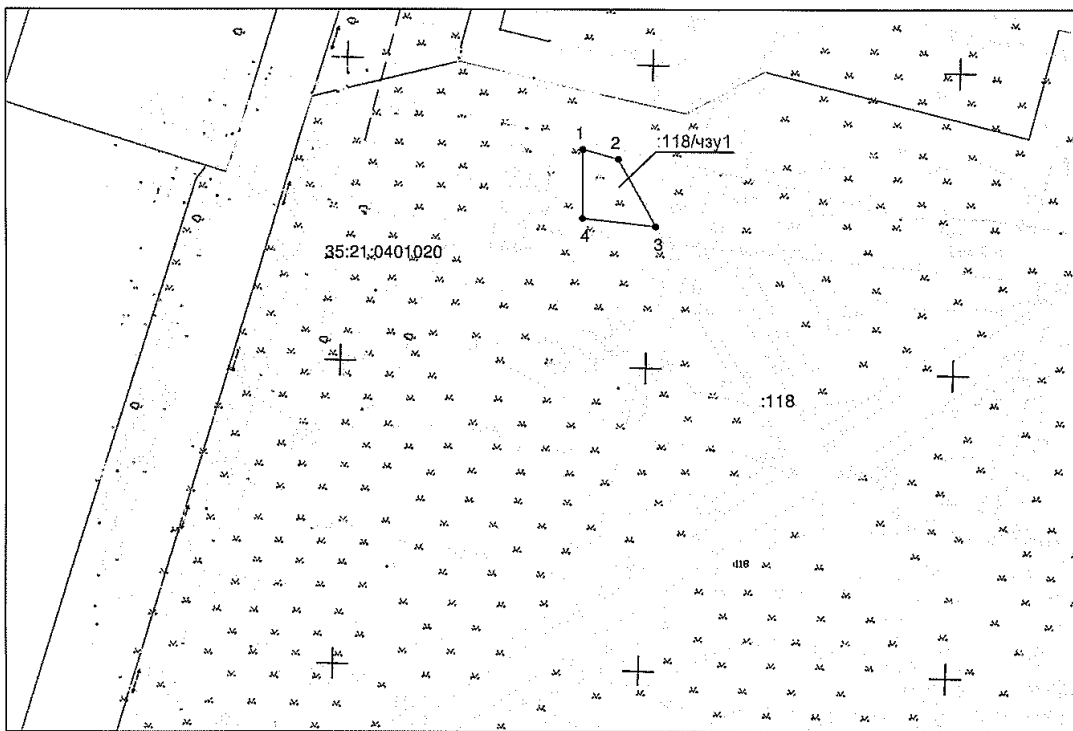

Масштаб 1:1000

Условный номер части земельного участка - 35:21:0401020:118/чзу1

Площадь части земельного участка 35:21:0401020:118/чзу1- 96 кв.м

Система координат: МСК-35 зона 2

Обозначение характерных точек границ	Координата X	Координата Y
1	341460.44	2212875.75
2	341458.82	2212881.54
3	341447.61	2212887.60
4	341449.00	2212875.66
1	341460.44	2212875.75

Условные обозначения:

- 118/чзу1 - обозначение части земельного участка, предоставляемой для использования
- 35:21:0401020 - обозначение кадастрового квартала
- 118 - обозначение учтенного земельного участка
- - граница образуемой части земельного участка, установленная при проведении кадастровых работ
- - граница учтенных земельных участков
- 1 - характерная точка границы образуемой части земельного участка