


ПРОЕКТ ПЛАНИРОВКИ И ПРОЕКТ МЕЖЕВАНИЯ ТЕРРИТОРИИ ВОСТОЧНОЙ ЧАСТИ ЗАЯГОРЬСКОГО РАЙОНА

Схема вертикальной планировки, инженерной подготовки и инженерной защиты территории М 1:1 000

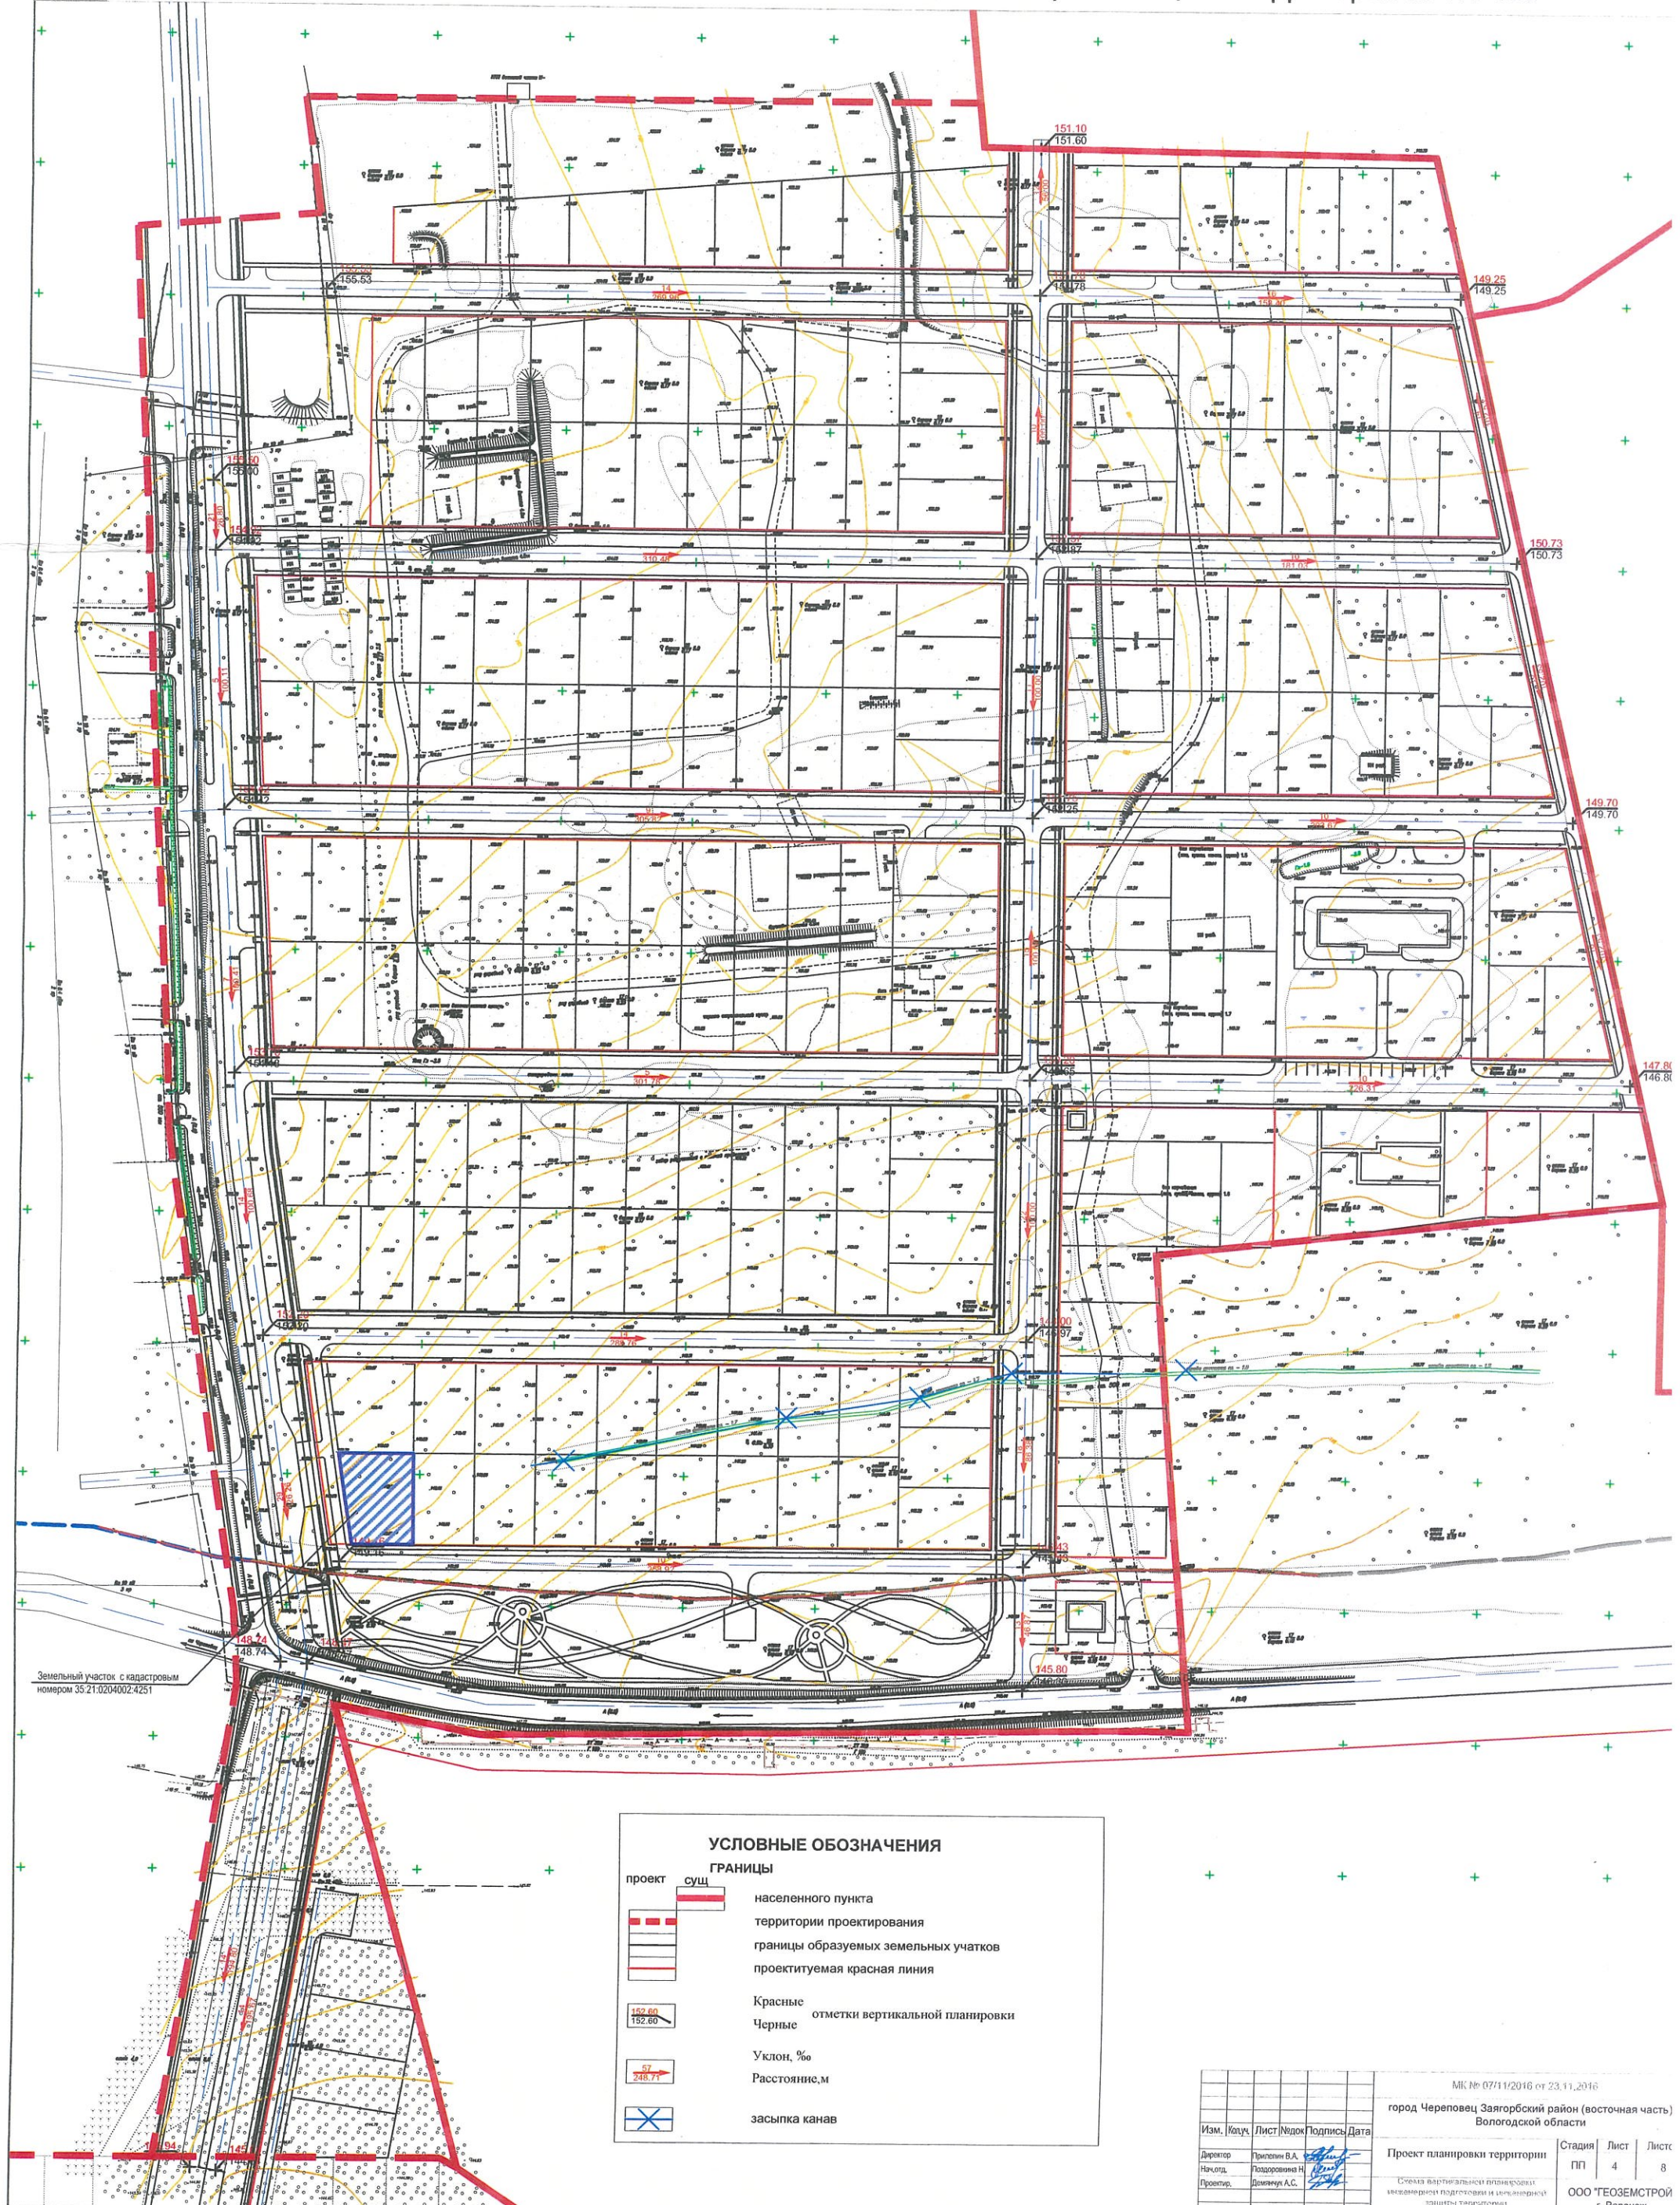

Земельный участок с кадастровым номером 35:21:0204002-251

условные обозначения

ГРАНИЦЫ

проект

сущ

населенного пункта

территории проектирования

границы образуемых земельных участков

проектируемая красная линия

Красные

Черные

отметки вертикальной планировки

Уклон, %

Расстояние, м

засыпка канав

Изм. Колуч. Лист №подк. Подпись Дата			М.К. № 07/11/2016 от 23.11.2016		
Директор			город Череповец Заягорьский район (восточная часть)		
Нач. отд.			Вологодской области		
Проектир.			Проект планировки территории		
			Схема вертикальной планировки, инженерной подготовки и инженерной защиты территории		
			М 1:1 000		
			Стадия		
			Лист		
			Лист		
			ПП		
			4		
			8		
			ООО "ГЕОЗЕМСТРОЙ"		
			г. Воронеж		