



Проект внесения изменений в проект межевания территории в Зашекснинском районе города Череповца в части 108 мкр.

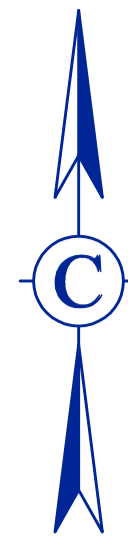

Основная часть


Чертеж межевания территории, отображающий границы существующих и планируемых элементов
планировочной структуры. М 1:2000

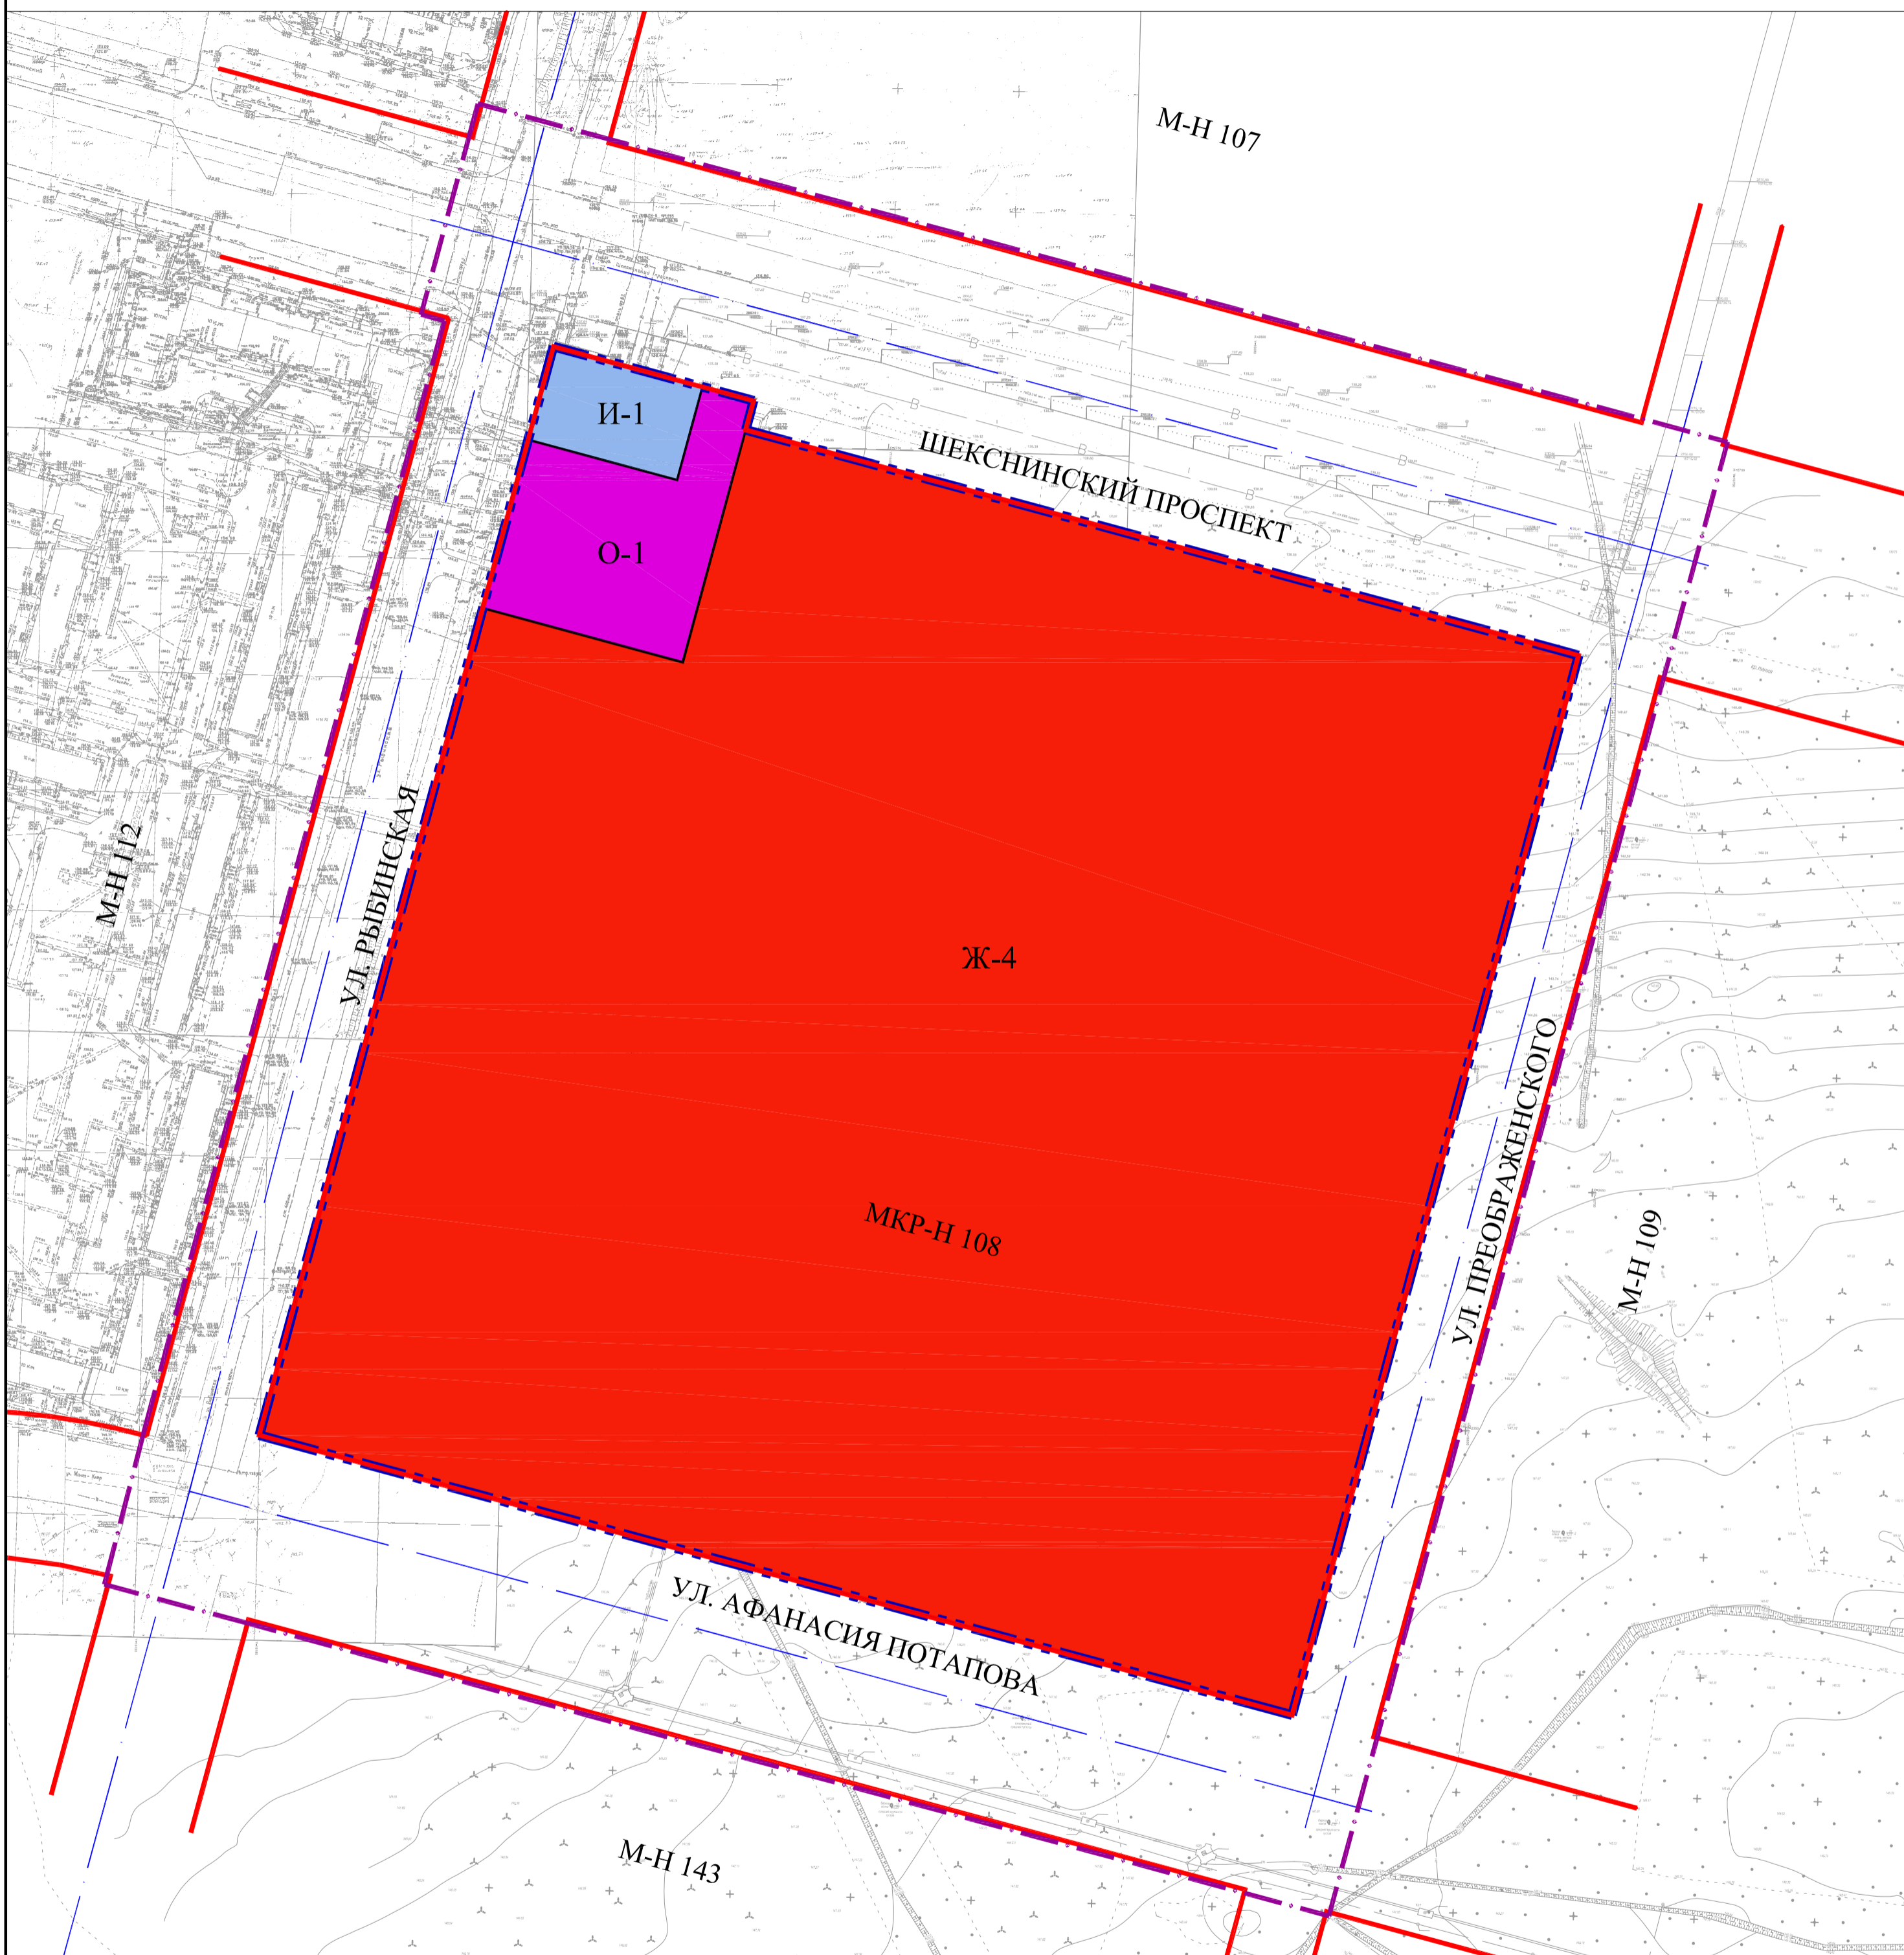

УСЛОВНЫЕ ОБОЗНАЧЕНИЯ:


- Ж-4 Зона застройки многоэтажными жилыми домами
- И-1 Зона объектов инженерной инфраструктуры
- О-1 Зона делового, общественного и коммерческого назначения
- Границы существующего элемента планировочной структуры
- Красные линии улиц (сохраняемые/устанавливаемые)
- Граница проектируемой территории

МАСШТАБ 1:2000

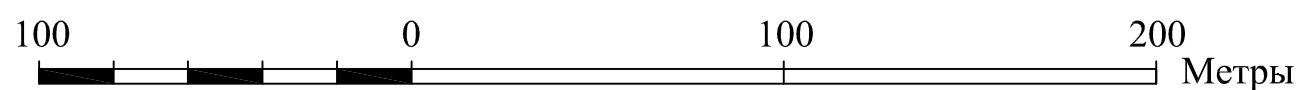


						1288.1-ПМ.ОЧ			
						Проект внесения изменений в проект межевания территории в Зашекснинском районе города Череповца в части 108 мкр.			
Изм.	Кол. уч.	Лист	№ док.	Подп.	Дата	Проект межевания территории. Основная часть.	Стадия	Лист	Листов
Разработал	Соколова Л.А.			<i>[Signature]</i>			П	1	
Проверил	Шунченко Е.О.			<i>[Signature]</i>					
ГИП	Белановский И.П.			<i>[Signature]</i>		Чертеж межевания территории, отображающий границы планируемых и существующих элементов планировочной структуры. М 1:2000			

Проект внесения изменений в проект межевания территории в Зашекснинском районе города Череповца в части 108 мкр.

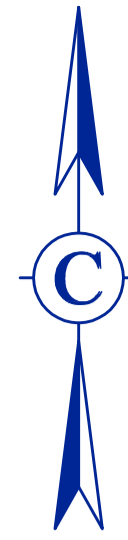

Основная часть

Чертеж межевания территории, отображающий красные линии, линии отступа от красных линий в целях определения мест допустимого размещения зданий, строений, сооружений. М 1:2000

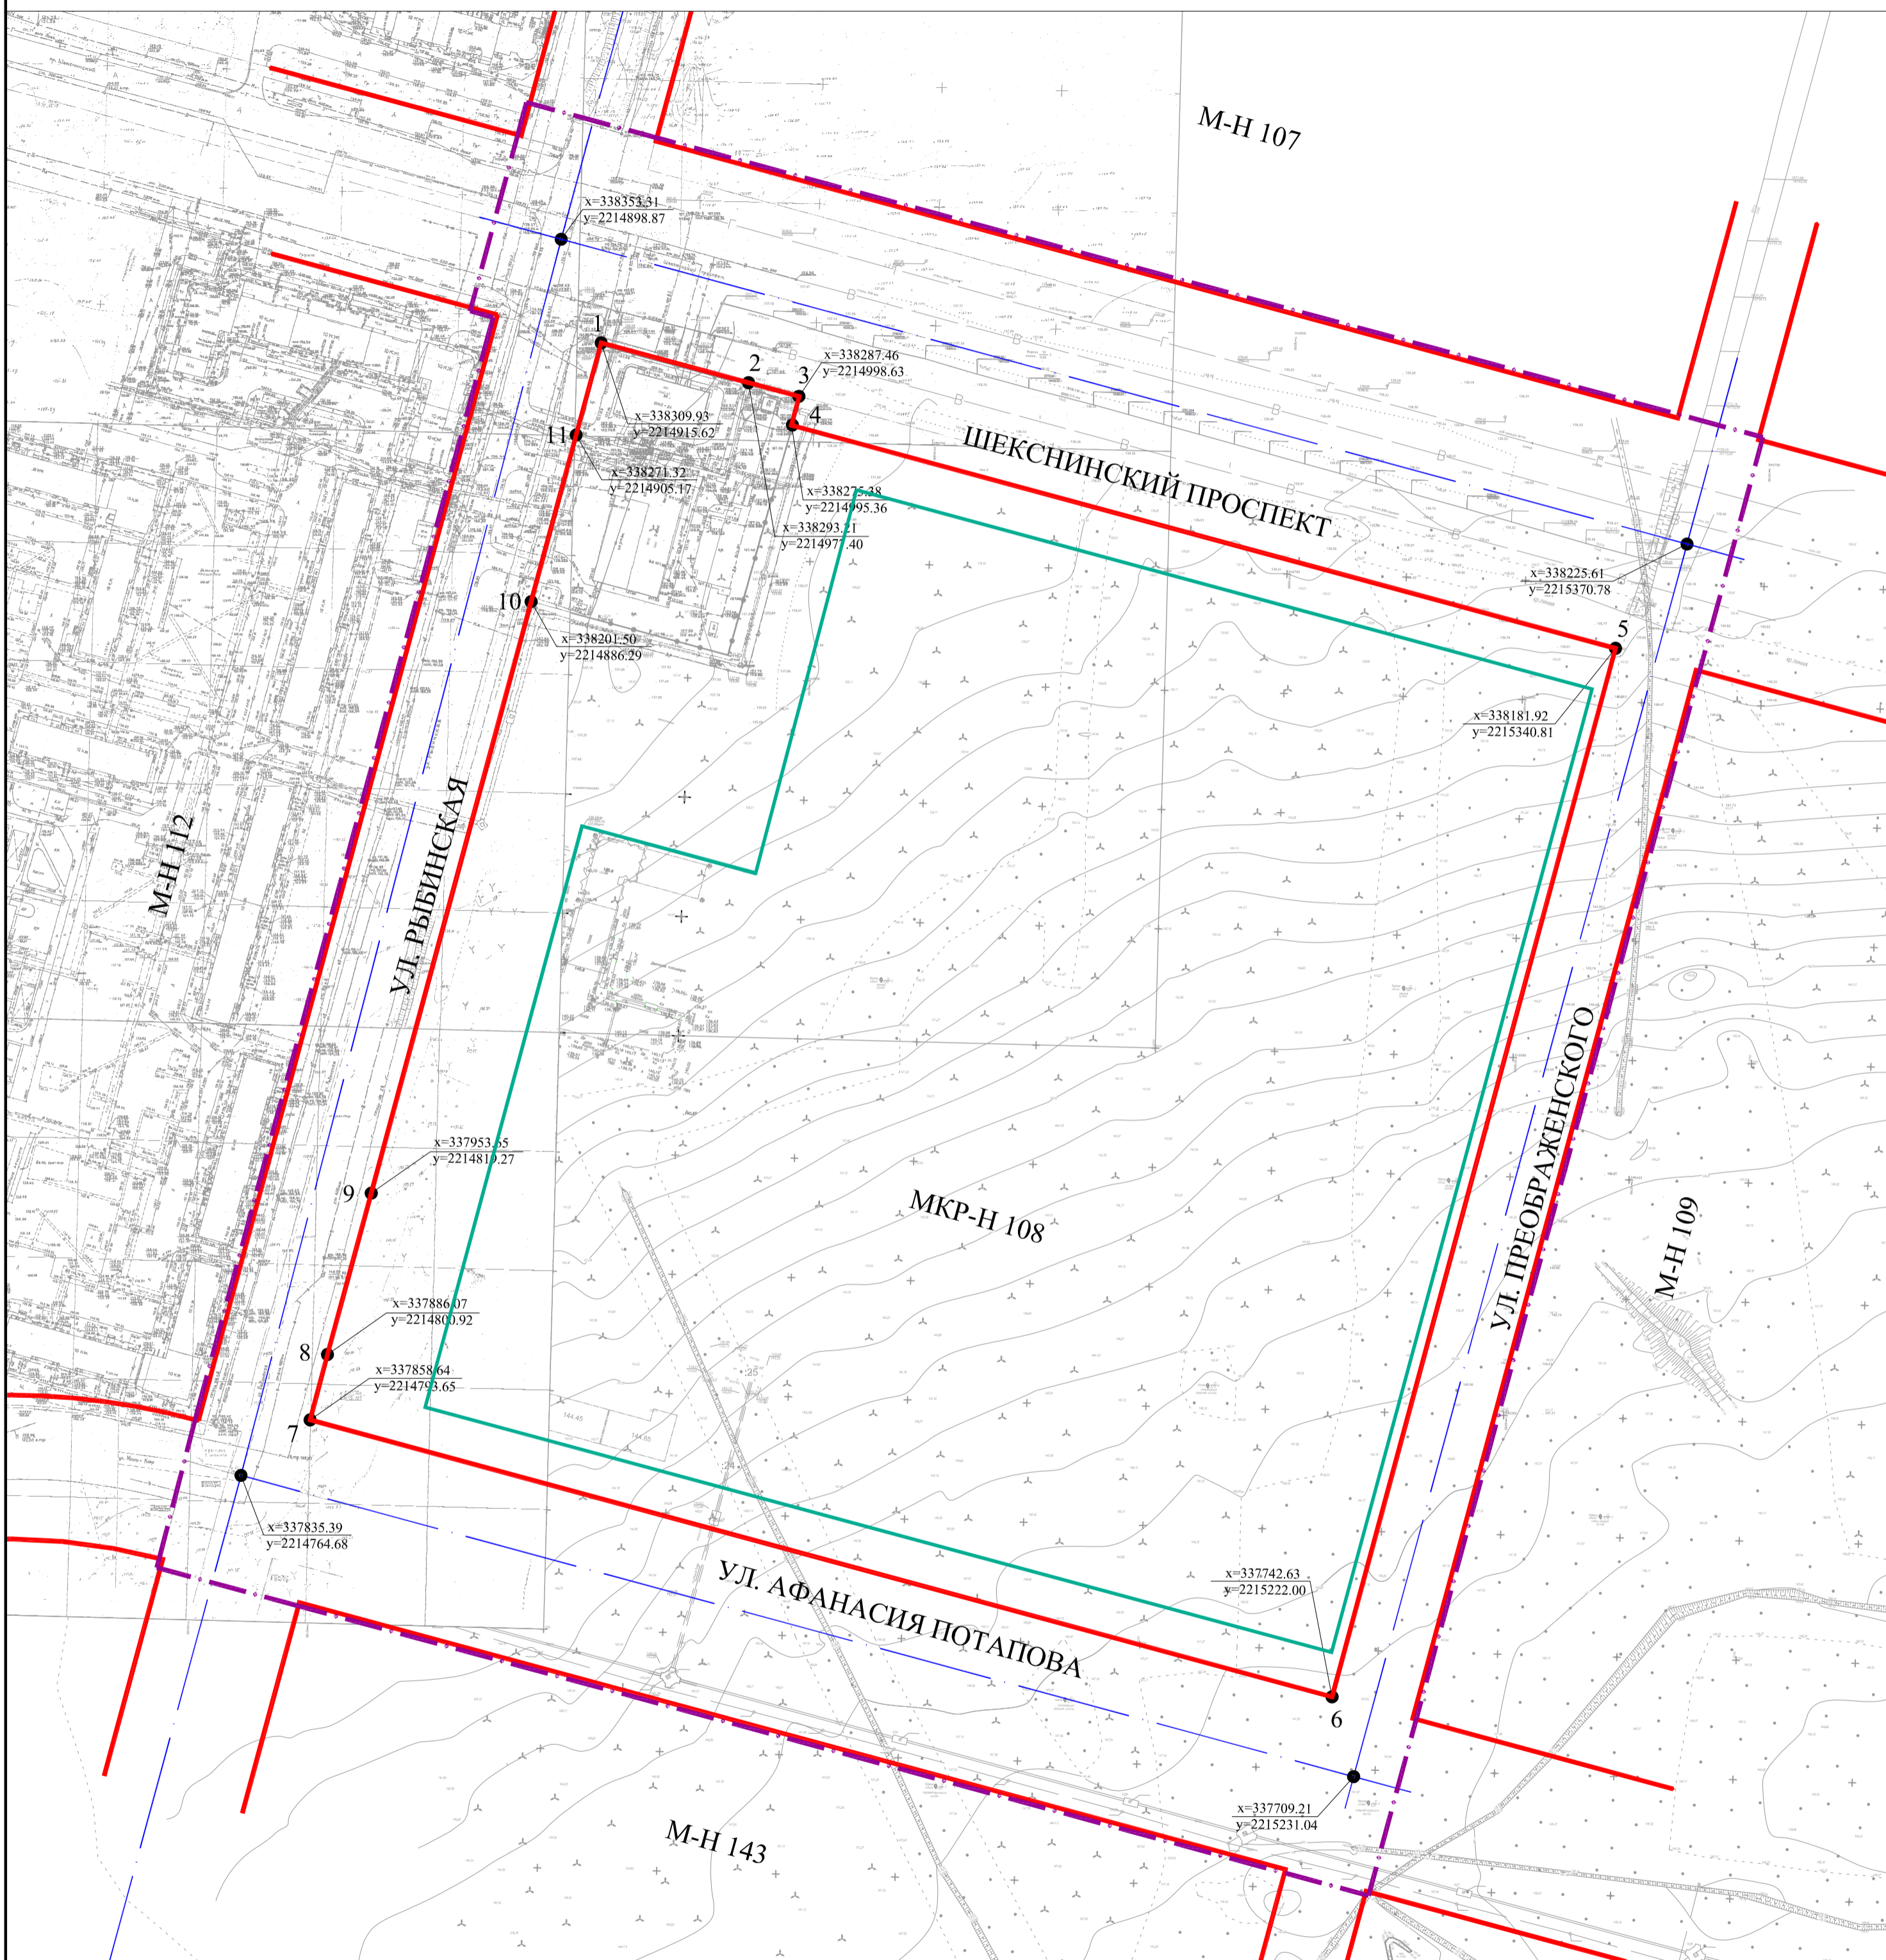


УСЛОВНЫЕ ОБОЗНАЧЕНИЯ:

- Граница проектируемой территории
- Красные линии улиц (сохраняемые/устанавливаемые)
- Оси улиц
- Линия отступа от красных линий в целях определения мест допустимого размещения зданий, строений, сооружений

X=337709.21 Координаты красных линий
Y=2215231.04

МАСШТАБ 1:2000


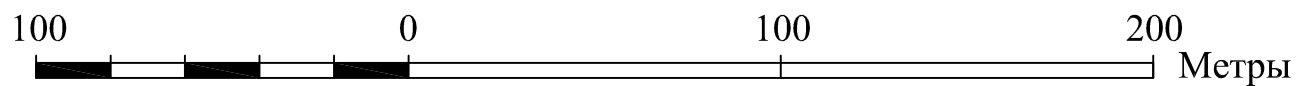


						1288.1-ПМ.ОЧ			
						Проект внесения изменений в проект межевания территории в Зашекснинском районе города Череповца в части 108 мкр.			
Изм.	Кол. уч.	Лист	№ док.	Подп.	Дата	Проект межевания территории. Основная часть.	Стадия	Лист	Листов
Разработал	Соколова Л.А.						П	2	
Проверил	Шунченко Е.О.								
ГИП	Белановский И.П.					Чертеж межевания территории, отображающий красные линии, линии отступа от красных линий в целях определения мест допустимого размещения зданий, строений, сооружений. М 1:2000			

Проект внесения изменений в проект межевания территории в Зашекснинском районе города Череповца в части 108 мкр.

Основная часть


Чертеж межевания территории, отображающий границы образуемых земельных участков, условные номера образуемых земельных участков. М 1:2000

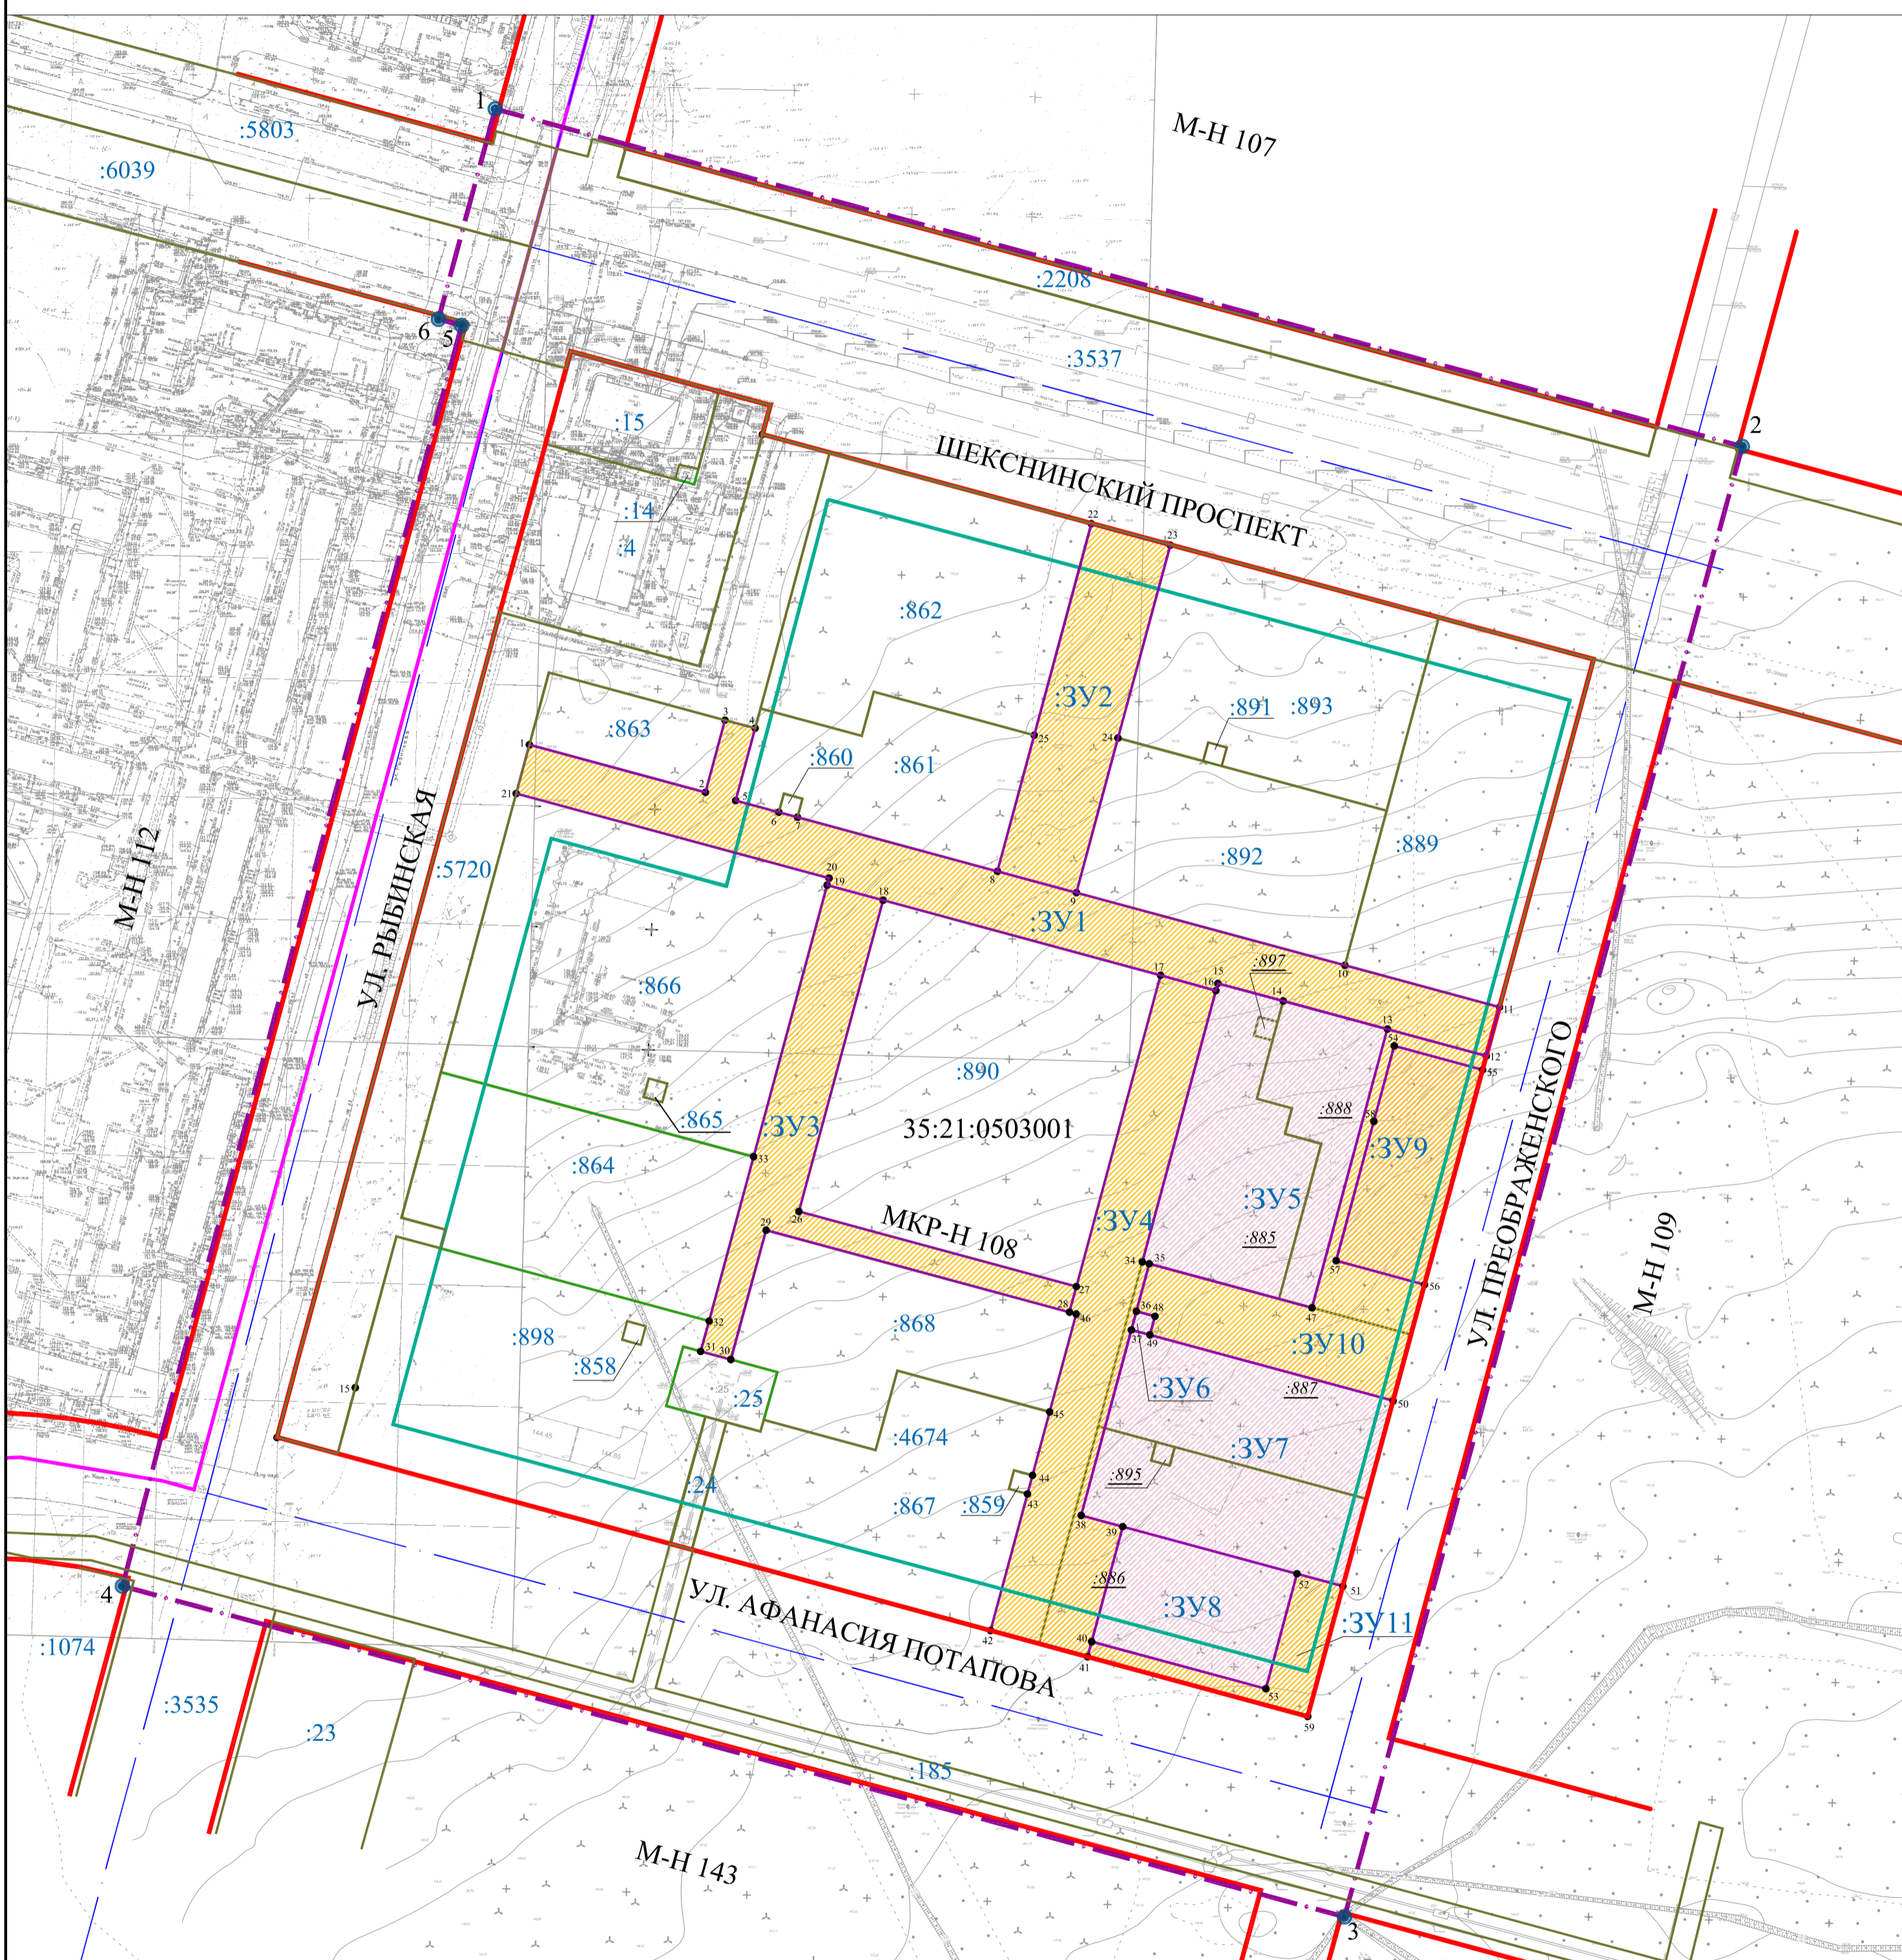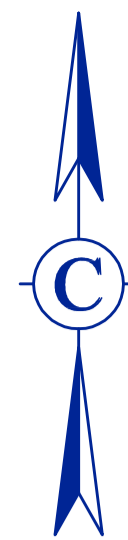

УСЛОВНЫЕ ОБОЗНАЧЕНИЯ:

- Граница проектируемой территории
- Красные линии улиц (сохраняемые/устанавливаемые)
- Оси улиц
- Линия отступа от красных линий в целях определения мест допустимого размещения зданий, строений, сооружений
- Границы существующих земельных участков
- Границы образуемых земельных участков
- Границы образуемых земельных участков общего пользования
- Граница кадастрового квартала 35:21:0503001
- Условный номер образуемого земельного участка
- Кадастровый номер существующего земельного участка
- 1 ● Обозначение характерной точки формируемого земельного участка
- 1 ○ Характерные точки проектируемой территории

МАСШТАБ 1:2000

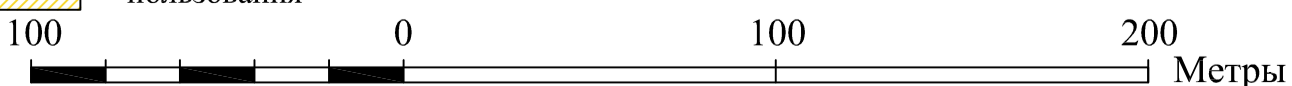

1288.1-ПМ.ОЧ					
Проект внесения изменений в проект межевания территории в Зашекснинском районе города Череповца в части 108 мкр.					
Изм.	Кол. уч.	Лист	№ док.	Подп.	Дата
Разработал	Соколова Л.А.				
Проверил	Шунченко Е.О.				
ГИП	Белавовский И.П.				
Проект межевания территории. Основная часть.				Стадия	Лист
				П	3
Чертеж межевания территории, отображающий границы образуемых земельных участков, условные номера образуемых земельных участков. М 1:2000					