ГЕНЕРАЛЬНЫЙ ПЛАН ГОРОДА ЧЕРЕПОВЦА

КАРТА ПЛАНИРУЕМОГО РАЗМЕЩЕНИЯ ОБЪЕКТОВ МЕСТНОГО ЗНАЧЕНИЯ ГОРОДСКОГО ОКРУГА. ОБЪЕКТЫ ИНЖЕНЕРНОЙ ИНФРАСТРУКТУРЫ (ТЕПЛОСНАБЖЕНИЕ И ГАЗОСНАБЖЕНИЕ)

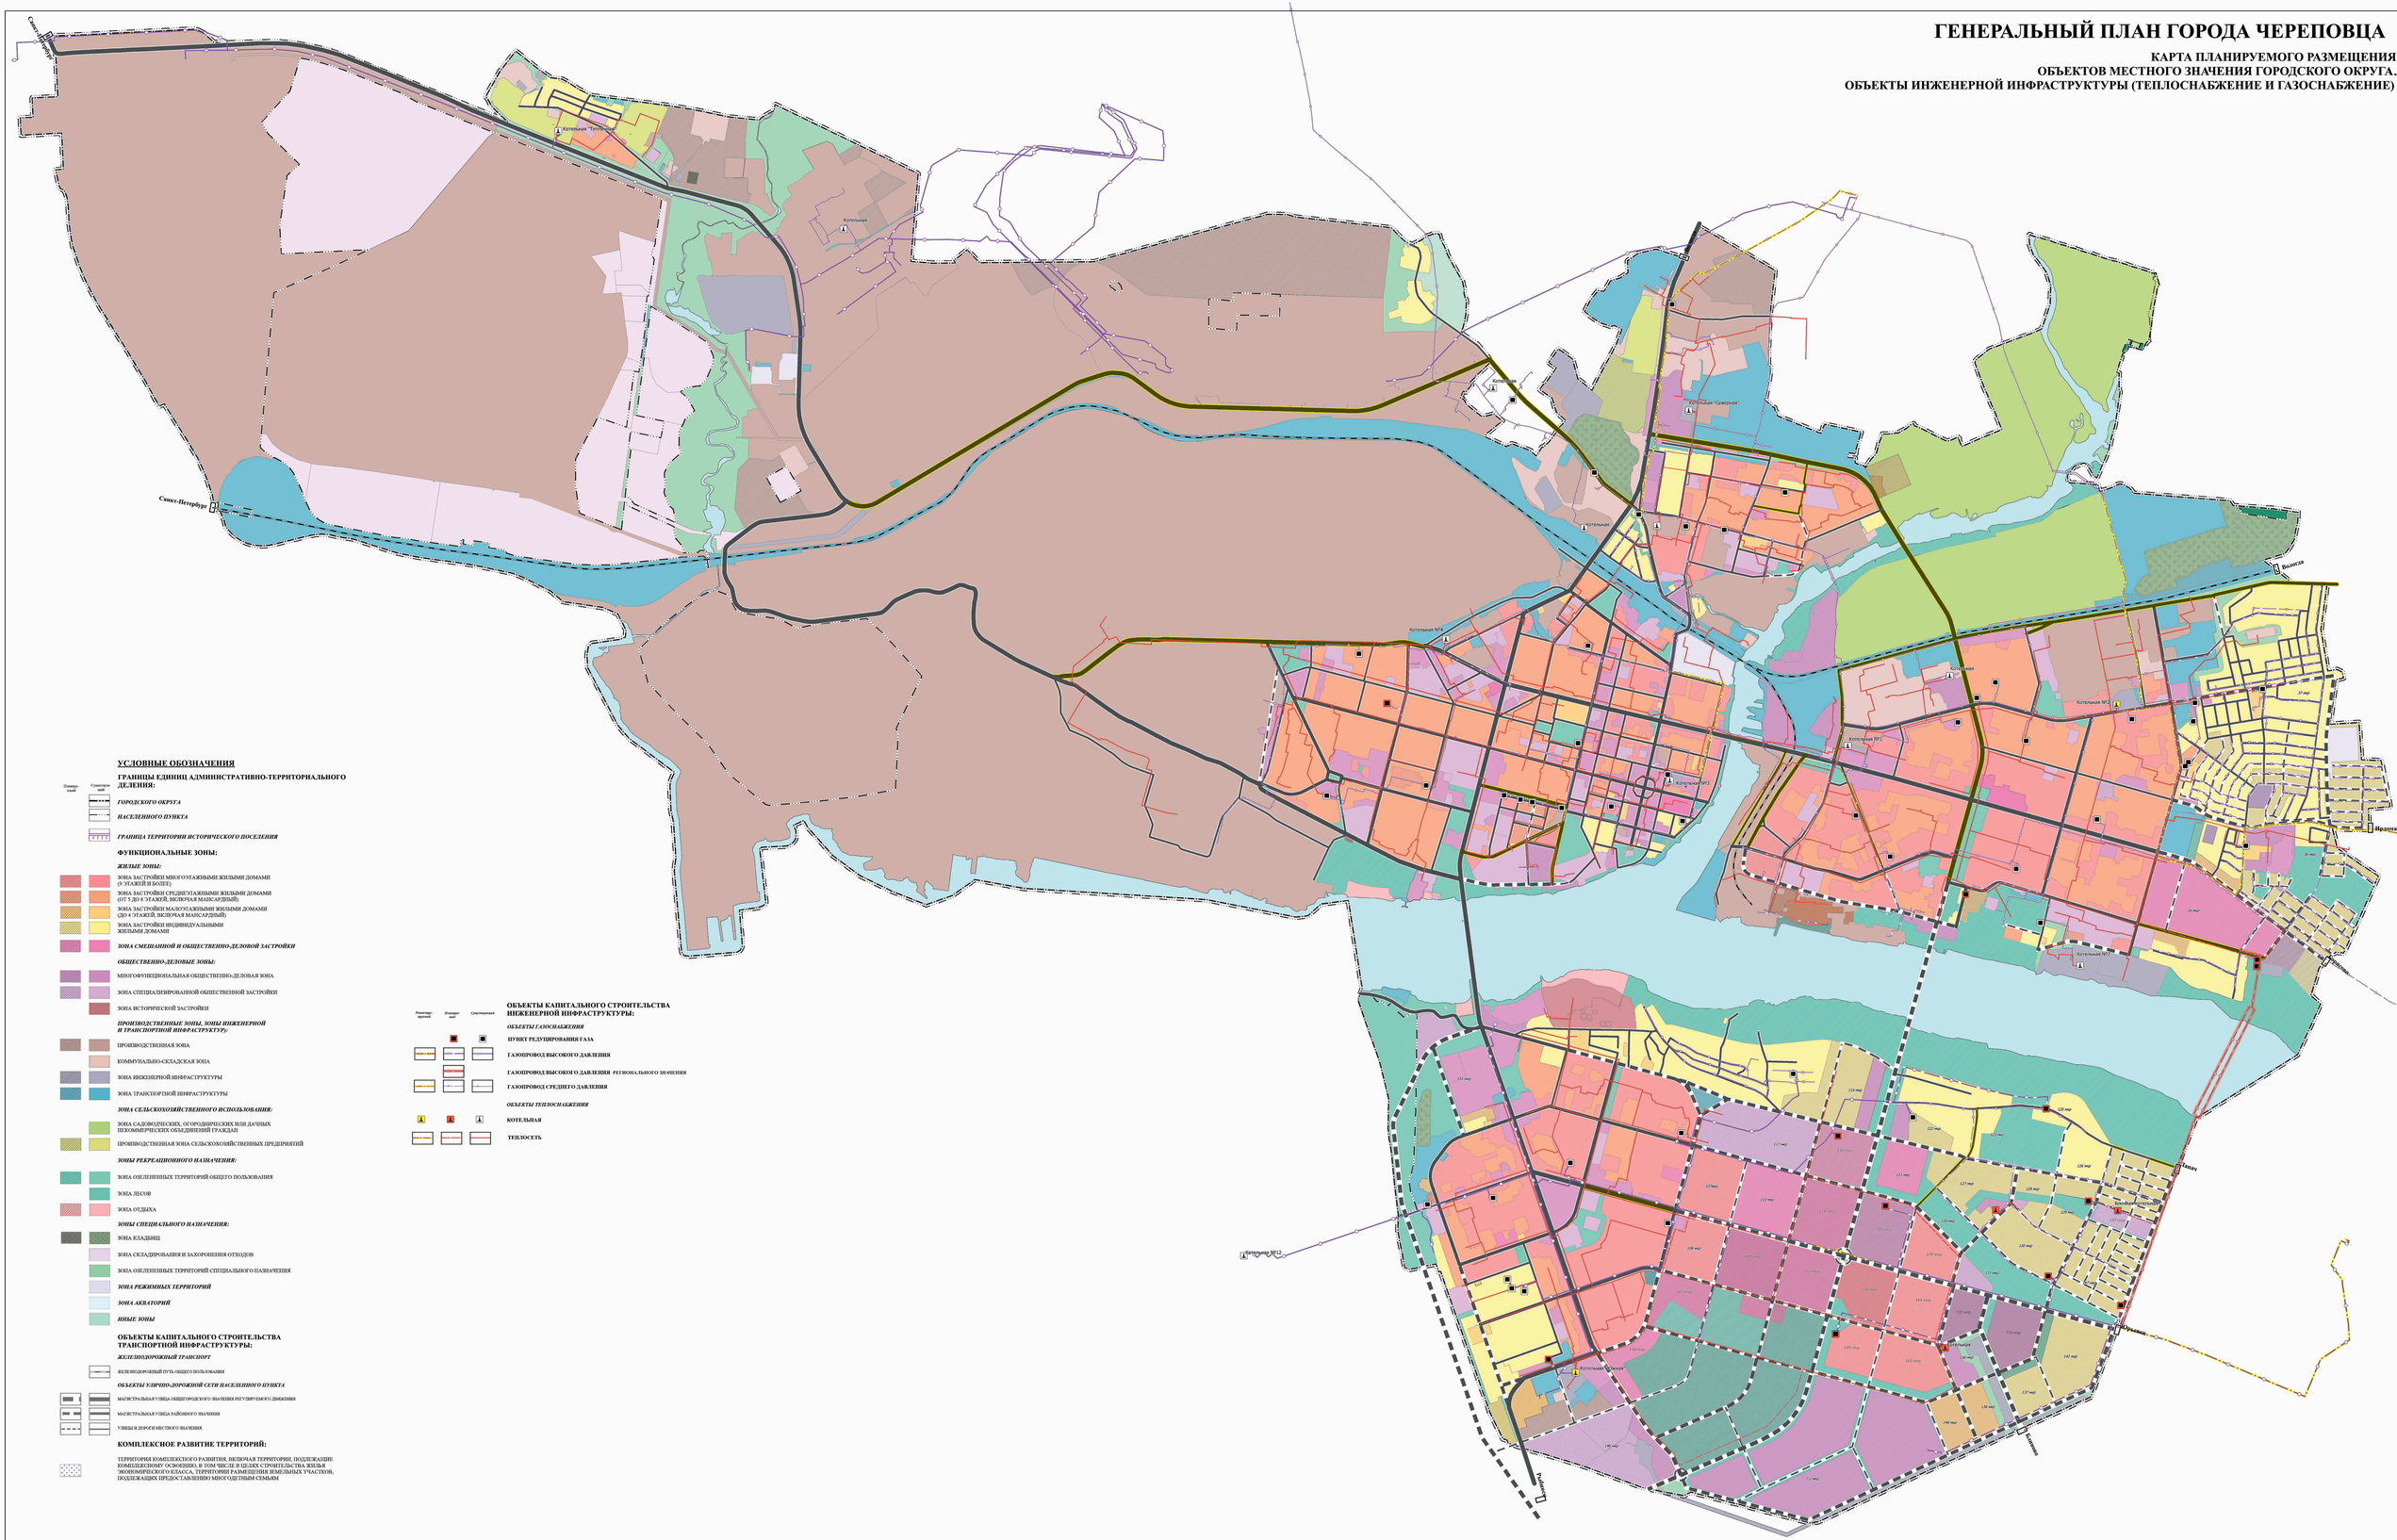
Санкт-Петербург
Котельная "Парковая"
Котельная
Котельная "Северная"
Котельная №4
Котельная №1
Котельная №2
Котельная №3
Котельная №12
Котельная "Зеленая"
Котельная №7
Котельная
Вологда
Ирдоматка
Тотьма
Шексна
Череповецкий
Ленинградский
Советский
Первомайский
Зашекснинский
Индустриальный
Промышленная
Ленинградская
Сталеваров
Строителей
Ленина
Олимпийская
Ленинский
Ленинский проспект
Ленинский проспект
Ленинский проспект