

**Проект внесения изменений в проект планировки территории  
и проект межевания территории  
в границах земельного участка с кадастровым номером 35:21:0503001:2207  
(107 микрорайон в Зашекснинском районе г.Череповца)  
Материалы по обоснованию**

*Фрагмент карты планировочной структуры города с отображением границ  
элементов планировочной структуры. М 1:20000*



**ЗАШЕКСНИНСКИЙ ПЛАНИРОВОЧНЫЙ РАЙОН**

**УСЛОВНЫЕ ОБОЗНАЧЕНИЯ**

**ГРАНИЦЫ ЕДИНИЦ АДМИНИСТРАТИВНО-ТЕРРИТОРИАЛЬНОГО ДЕЛЕНИЯ:**


- ГОРОДСКОГО ОКРУГА
- НАСЕЛЕННОГО ПУНКТА
- ГРАНИЦА ТЕРРИТОРИИ ИСТОРИЧЕСКОГО ПОСЕЛЕНИЯ
- ФУНКЦИОНАЛЬНЫЕ ЗОНЫ:**
- ЖИЛЬНЫЕ ЗОНЫ:**
- ЗОНА ЗАСТРОЙКИ МНОГОЭТАЖНЫМИ ЖИЛЬНЫМИ ДОМАМИ (9 ЭТАЖЕЙ И БОЛЕЕ)
- ЗОНА ЗАСТРОЙКИ СРЕДНЕЭТАЖНЫМИ ЖИЛЬНЫМИ ДОМАМИ (ОТ 5 ДО 8 ЭТАЖЕЙ, ВКЛЮЧАЯ МАНСАРДНЫЙ)
- ЗОНА ЗАСТРОЙКИ МАЛОЭТАЖНЫМИ ЖИЛЬНЫМИ ДОМАМИ (ДО 4 ЭТАЖЕЙ, ВКЛЮЧАЯ МАНСАРДНЫЙ)
- ЗОНА ЗАСТРОЙКИ ИНДИВИДУАЛЬНЫМИ ЖИЛЬНЫМИ ДОМАМИ
- ЗОНА СМЕШАННОЙ И ОБЩЕСТВЕННО-ДЕЛОВОЙ ЗАСТРОЙКИ
- ОБЩЕСТВЕННО-ДЕЛОВЫЕ ЗОНЫ:**
- МНОГОФУНКЦИОНАЛЬНАЯ ОБЩЕСТВЕННО-ДЕЛОВАЯ ЗОНА
- ЗОНА СПЕЦИАЛИЗИРОВАННОЙ ОБЩЕСТВЕННОЙ ЗАСТРОЙКИ
- ЗОНА ИСТОРИЧЕСКОЙ ЗАСТРОЙКИ
- ПРОИЗВОДСТВЕННЫЕ ЗОНЫ, ЗОНЫ ИНЖЕНЕРНОЙ И ТРАНСПОРТНОЙ ИНФРАСТРУКТУРЫ:**
- ПРОИЗВОДСТВЕННАЯ ЗОНА
- КОММУНАЛЬНО-СКЛАДСКАЯ ЗОНА
- ЗОНА ИНЖЕНЕРНОЙ ИНФРАСТРУКТУРЫ
- ЗОНА ТРАНСПОРТНОЙ ИНФРАСТРУКТУРЫ
- ЗОНА СЕЛЬСКОХОЗЯЙСТВЕННОГО ИСПОЛЬЗОВАНИЯ:**
- ЗОНА САДОВОДЧЕСКИХ, ОГОРОДНИЧЕСКИХ ИЛИ ДАЧНЫХ НЕКОММЕРЧЕСКИХ ОБЪЕДИНЕНИЙ ГРАЖДАН
- ПРОИЗВОДСТВЕННАЯ ЗОНА СЕЛЬСКОХОЗЯЙСТВЕННЫХ ПРЕДПРИЯТИЙ
- ЗОНЫ РЕКРЕАЦИОННОГО НАЗНАЧЕНИЯ:**
- ЗОНА ОЗЕЛЕННЫХ ТЕРРИТОРИЙ ОБЩЕГО ПОЛЬЗОВАНИЯ
- ЗОНА ЛЕСОВ
- ЗОНА ОТДЫХА

**ЗОНЫ СПЕЦИАЛЬНОГО НАЗНАЧЕНИЯ:**

- ЗОНА КЛАДБИЩ
- ЗОНА СКЛАДИРОВАНИЯ И ЗАХОРОНЕНИЯ ОТХОДОВ
- ЗОНА ОЗЕЛЕННЫХ ТЕРРИТОРИЙ СПЕЦИАЛЬНОГО НАЗНАЧЕНИЯ
- ЗОНА РЕЖИМНЫХ ТЕРРИТОРИЙ
- ЗОНА АКВАТОРИЙ
- ИНЫЕ ЗОНЫ
- ОБЪЕКТЫ КАПИТАЛЬНОГО СТРОИТЕЛЬСТВА ТРАНСПОРТНОЙ ИНФРАСТРУКТУРЫ:**
- ЖЕЛЕЗНОДОРОЖНОЙ ТРАНСПОРТ**
- ЖЕЛЕЗНОДОРОЖНЫЙ ПУТЬ ОБЩЕГО ПОЛЬЗОВАНИЯ
- ОБЪЕКТЫ УЛИЧНО-ДОРОЖНОЙ СЕТИ НАСЕЛЕННОГО ПУНКТА**
- МАГИСТРАЛЬНАЯ УЛИЦА ОБЩЕГОРОДСКОГО ЗНАЧЕНИЯ РЕГУЛИРУЕМОГО ДВИЖЕНИЯ
- МАГИСТРАЛЬНАЯ УЛИЦА РАЙОННОГО ЗНАЧЕНИЯ
- УЛИЦЫ И ДОРОГИ МЕСТНОГО ЗНАЧЕНИЯ
- КОМПЛЕКСНОЕ РАЗВИТИЕ ТЕРРИТОРИЙ:**
- ТЕРРИТОРИЯ КОМПЛЕКСНОГО РАЗВИТИЯ, ВКЛЮЧАЯ ТЕРРИТОРИИ, ПОДЛЕЖАЩИЕ КОМПЛЕКСНОМУ ОСВОЕНИЮ, В ТОМ ЧИСЛЕ В ЦЕЛЯХ СТРОИТЕЛЬСТВА ЖИЛЬЯ ЭКОНОМИЧЕСКОГО КЛАССА, ТЕРРИТОРИИ РАЗМЕЩЕНИЯ ЗЕМЕЛЬНЫХ УЧАСТКОВ, ПОДЛЕЖАЩИХ ПРЕДОСТАВЛЕНИЮ МНОГОДЕТНЫМ СЕМЬЯМ
- ГРАНИЦЫ СУЩЕСТВУЮЩЕГО ЭЛЕМЕНТА ПЛАНИРОВОЧНОЙ СТРУКТУРЫ (107 МИКРОРАЙОН)


Изм. № подл. Подл. и дата. Взам. инв. №

						1245.1-ПП.МО			
						Проект внесения изменений в проект планировки территории и проект межевания территории в границах земельного участка с кадастровым номером 35:21:0503001:2207 (107 микрорайон в Зашекснинском районе г.Череповца)			
Изм.	Кол. уч.	Лист	№ док.	Подп.	Дата	Проект планировки территории. Материалы по обоснованию	Стадия	Лист	Листов
Разработал	Бичева И.Д.						П	1	15
Проверил	Шунченков Е.О.					Фрагмент карты планировочной структуры города с отображением границ элементов планировочной структуры. М 1:20000			
ГИП	Белановский И.П.								

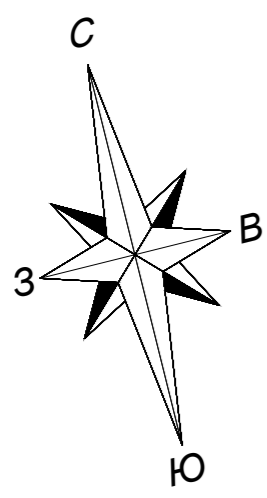


**Проект внесения изменений в проект планировки территории  
и проект межевания территории  
в границах земельного участка с кадастровым номером 35:21:0503001:2207  
(107 микрорайон в Зашексинском районе г.Череповца)  
Материалы по обоснованию**

*Схема организации движения транспорта (включая транспорт общего пользования) и пешеходов,  
отражающая местоположение объектов транспортной инфраструктуры. Схема улично-дорожной сети. М 1:2000*

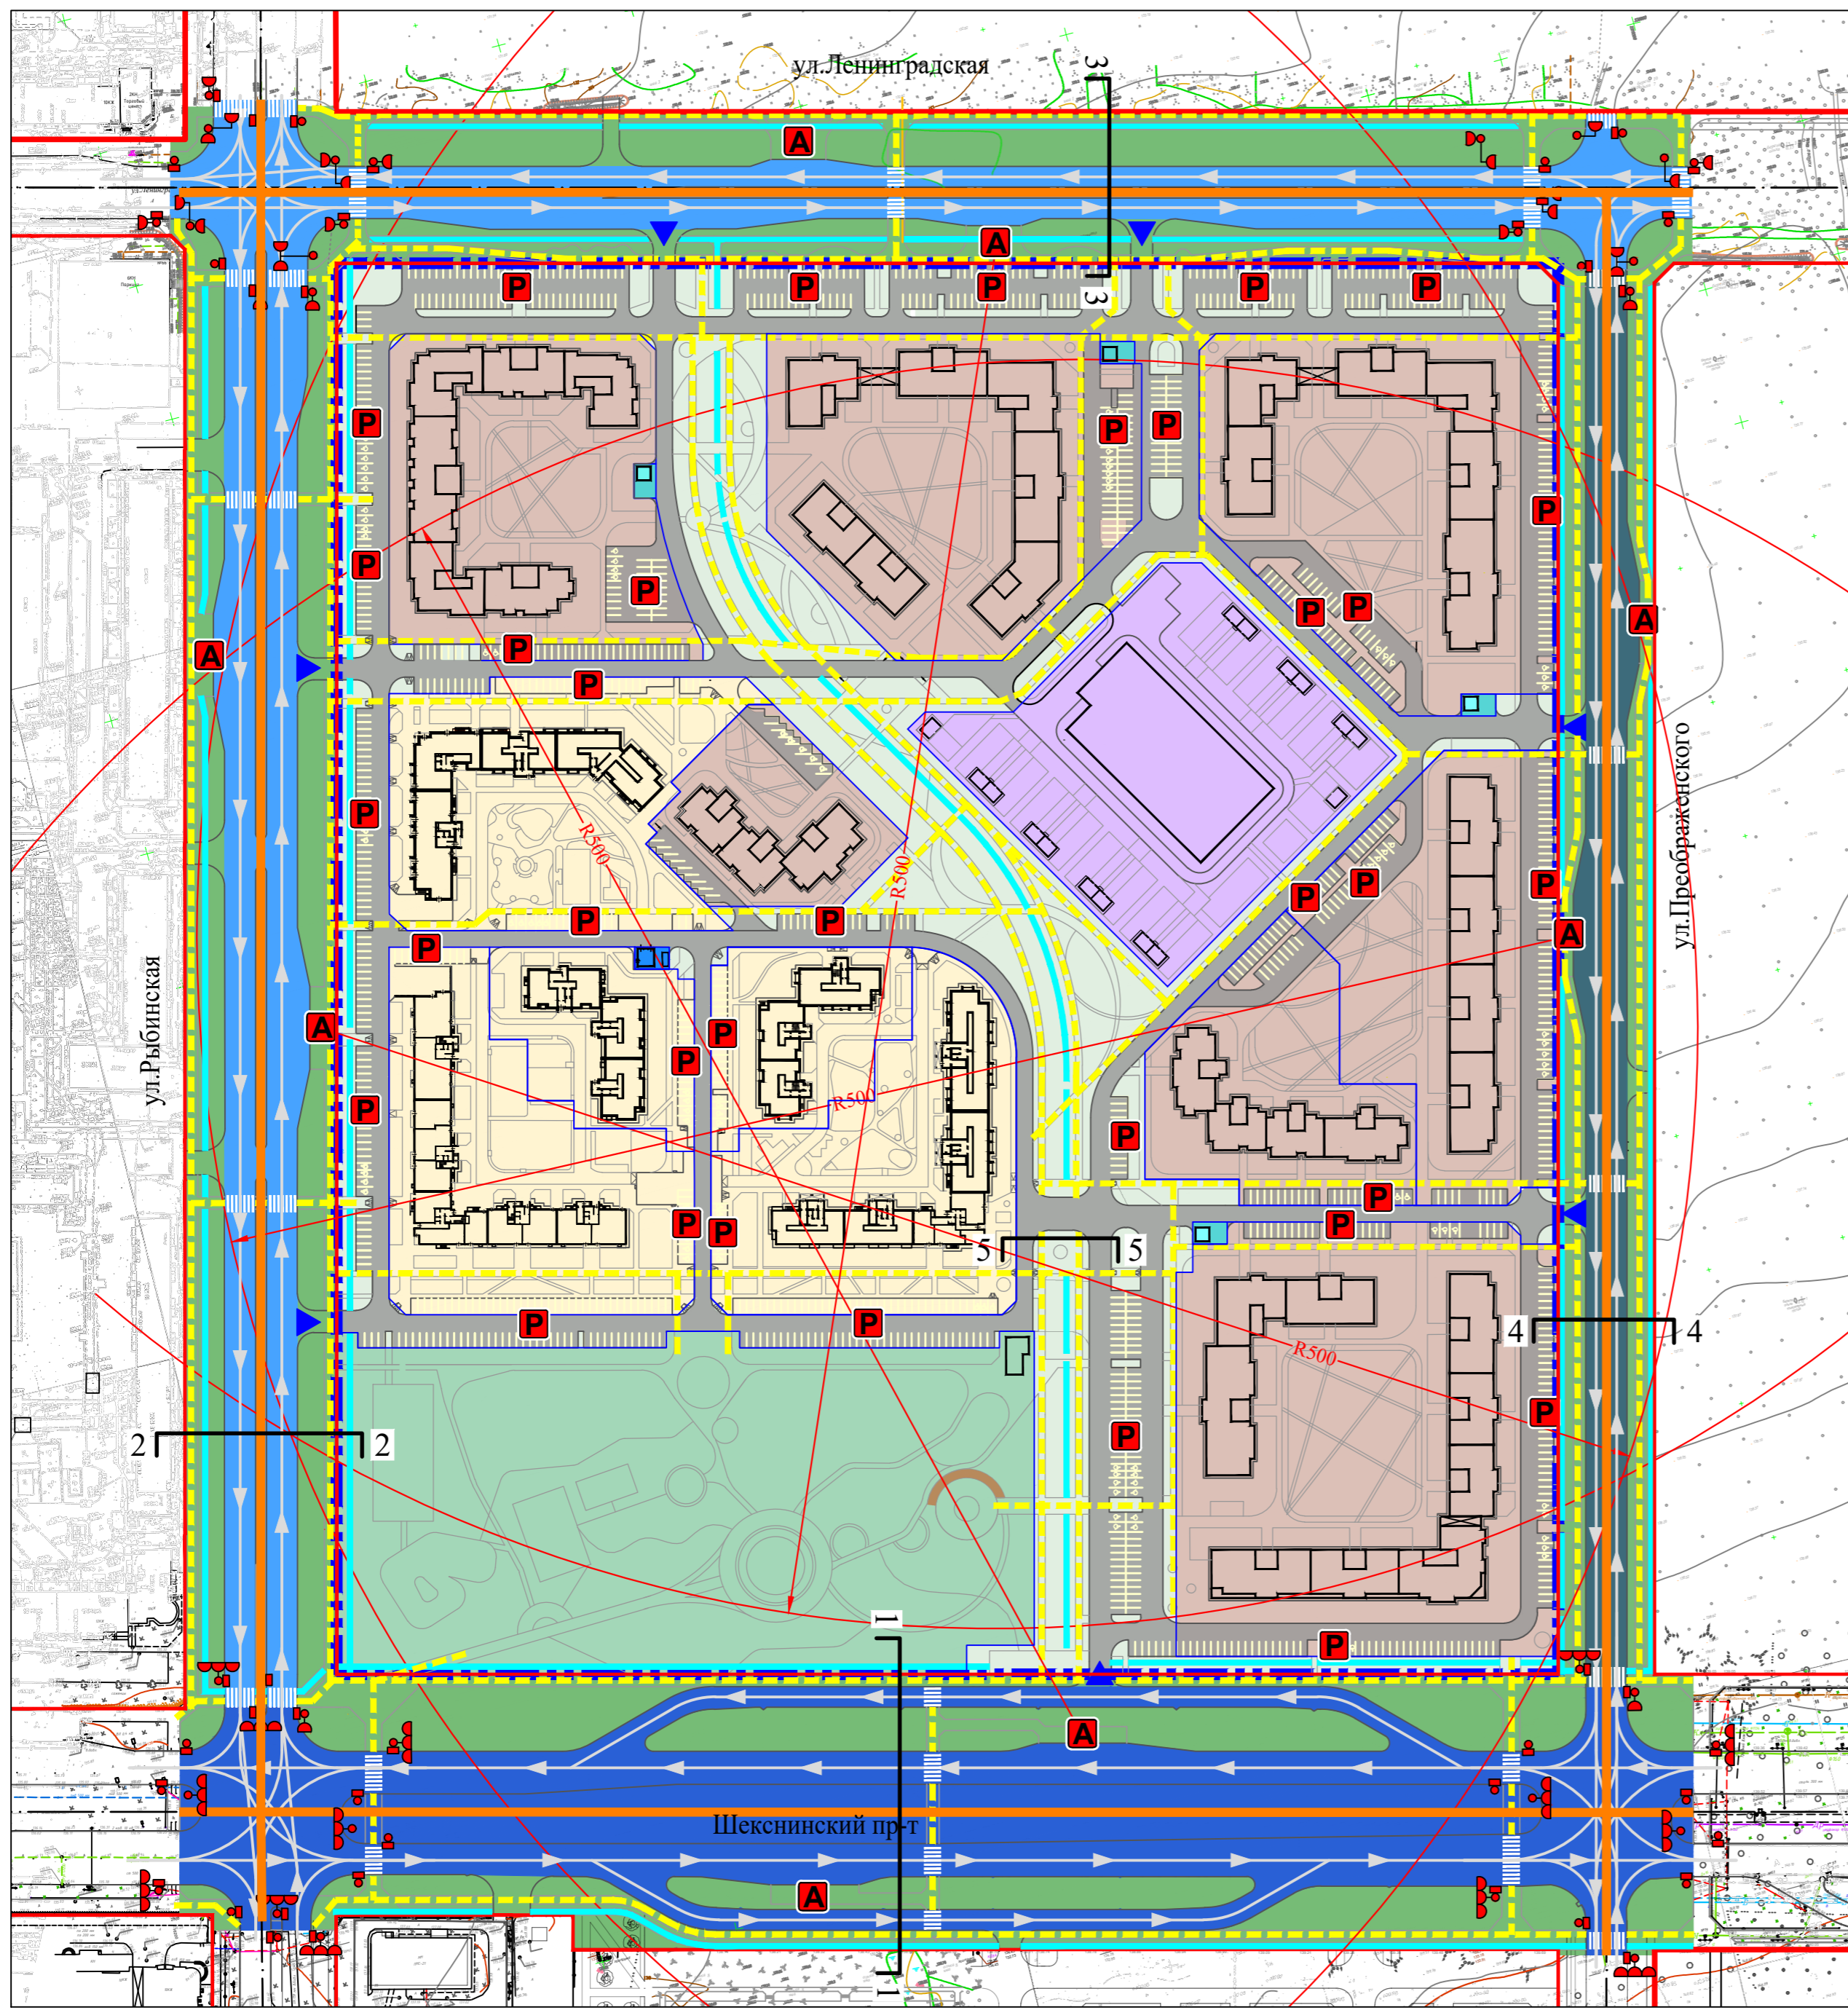


- УСЛОВНЫЕ ОБОЗНАЧЕНИЯ:**
- Границы:**
- Границы существующего элемента планировочной структуры (границы проекта планировки территории)
  - Красные линии улиц (сохраняемые)
- Территории:**
- Многоэтажной многоквартирной жилой застройки
  - Объектов дошкольного образования
  - Объектов коммунального обслуживания
  - Общего пользования (внутриквартальные проезды и зеленые насаждения общего пользования)
  - Физкультурно-оздоровительного парка
- Объекты транспортной инфраструктуры:**
- Магистральные улицы общегородского значения
  - Магистральные улицы районного значения
  - Улицы местного значения
  - Внутриквартальные проезды
  - Направления движения автомобильного транспорта
  - Линии общественного пассажирского транспорта (автобус)
  - Въезды на территорию проектируемого микрорайона
  - Велосипедные дорожки
  - Основные пешеходные направления
  - Пешеходные переходы
  - Светофорные объекты
  - Остановочные пункты общественного пассажирского транспорта (автобус)
  - Предельно допустимый радиус доступности остановочных пунктов общественного пассажирского транспорта (автобус)
  - Открытые площадки временного хранения легкового автотранспорта, гостевые парковки
  - Сечения поперечных профилей улиц


**ШЕКСИНСКИЙ ПРОСПЕКТ  
сечение 1  
от ул.Рыбинской до ул. Прображенского  
СУЩЕСТВУЮЩИЙ ПРОФИЛЬ  
масштаб 1:400**

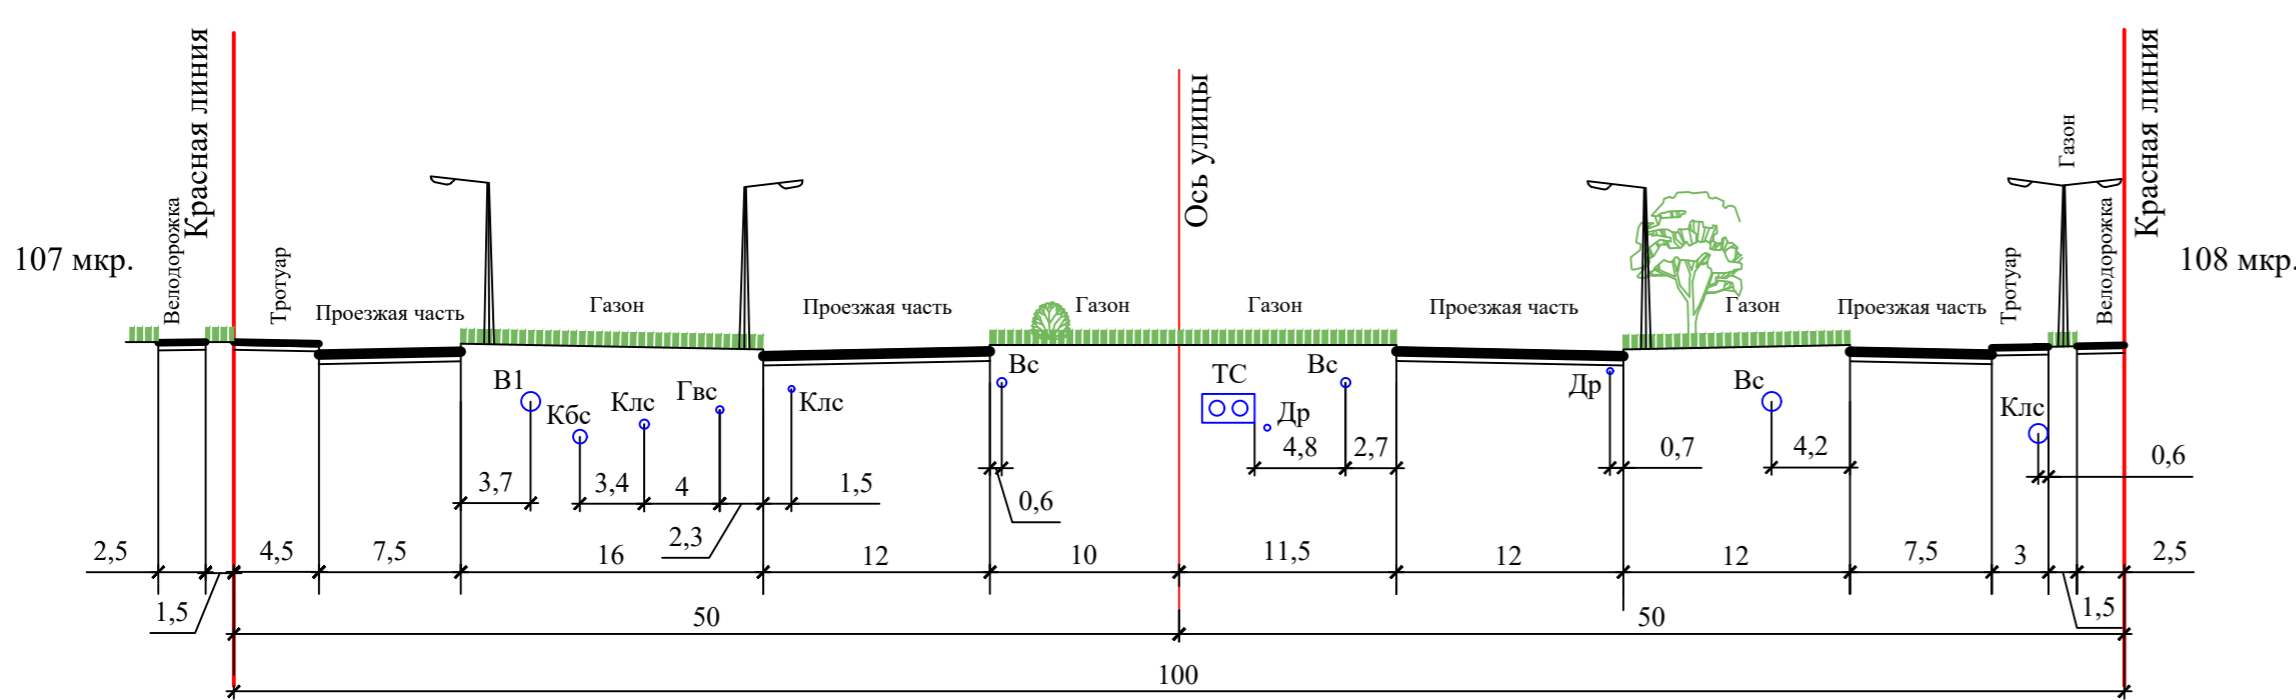


**УЛИЦА РЫБИНСКАЯ  
сечение 2  
от Шексинского пр. до ул. Ленинградской  
ПРОЕКТИРУЕМЫЙ ПРОФИЛЬ  
масштаб 1:400**

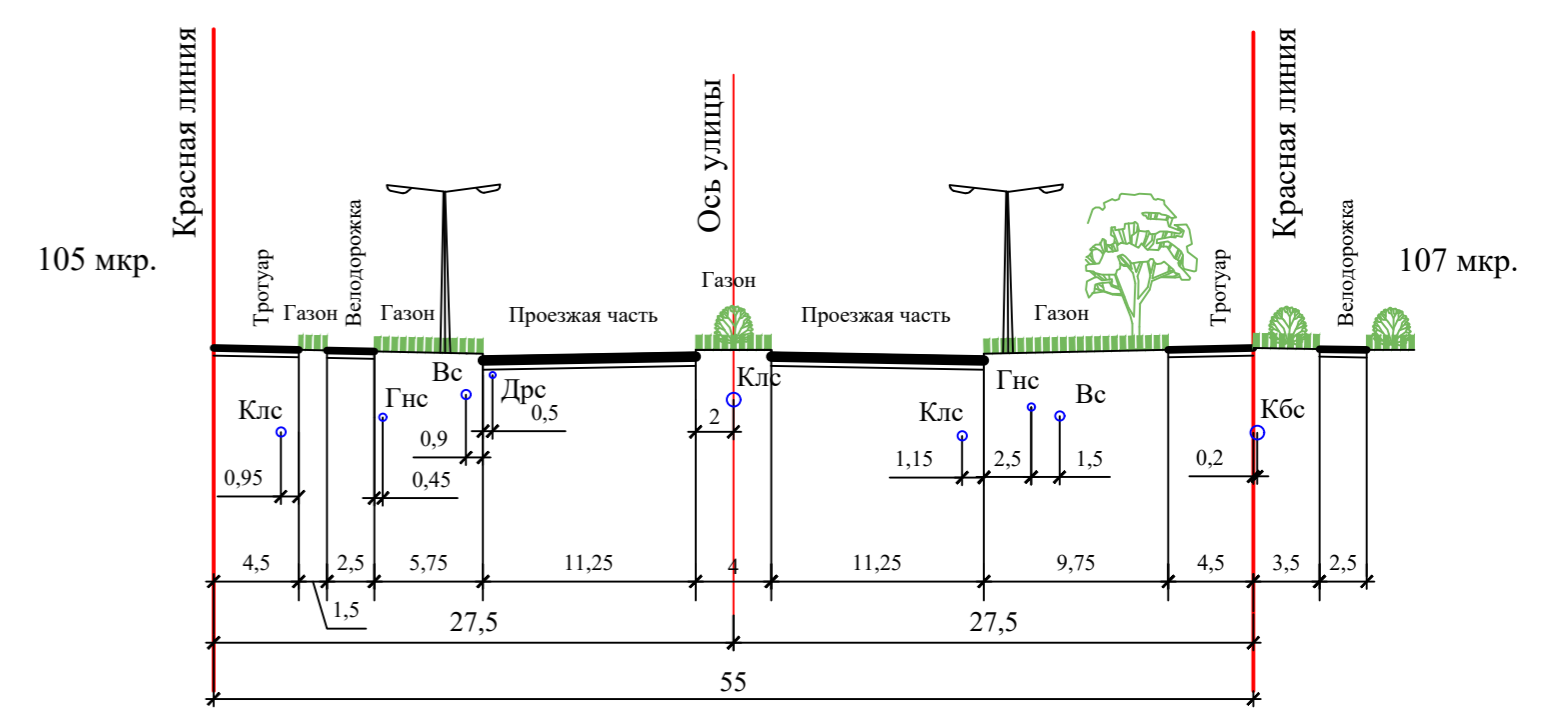


**УЛИЦА ЛЕНИНГРАДСКАЯ  
сечение 3  
от ул.Рыбинской до ул. Прображенского  
ПРОЕКТИРУЕМЫЙ ПРОФИЛЬ  
масштаб 1:400**

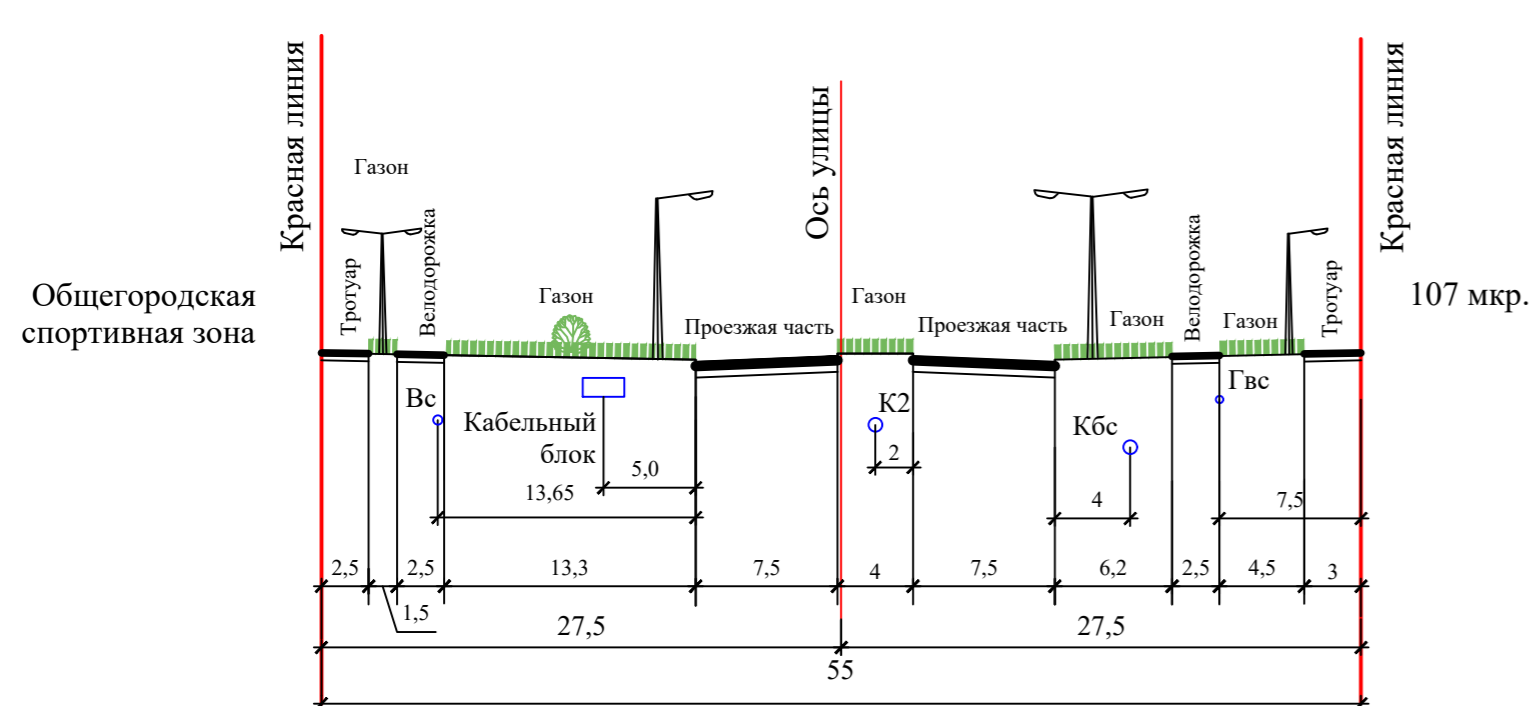


**УЛИЦА ПРЕОБРАЖЕННОГО  
сечение 4  
от Шексинского пр. до ул. Ленинградской  
ПРОЕКТИРУЕМЫЙ ПРОФИЛЬ  
масштаб 1:400**

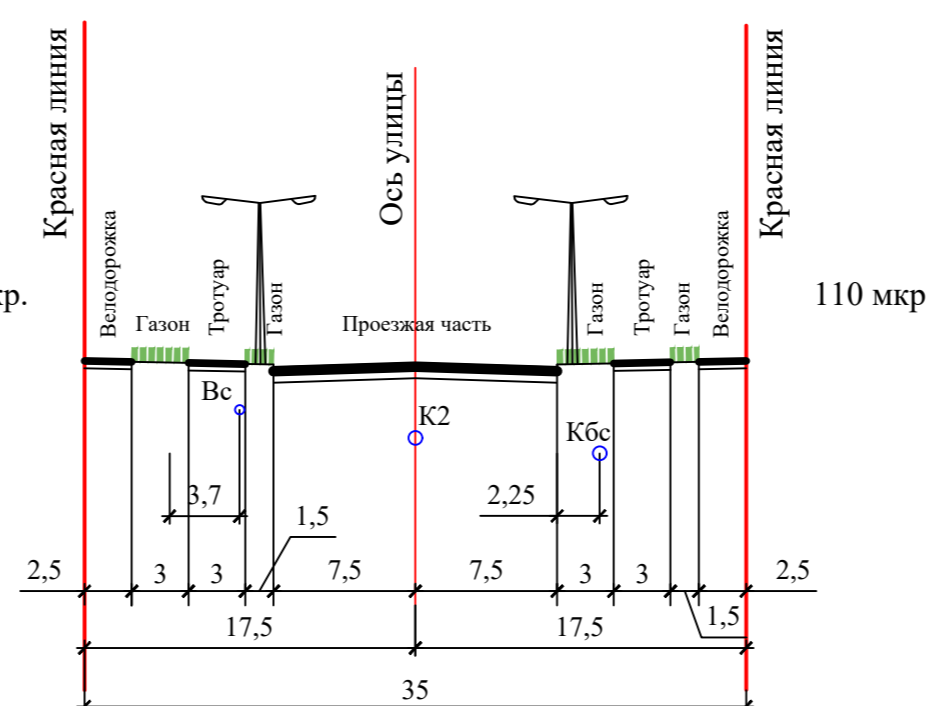

**Пешеходный бульвар  
сечение 5  
от Шексинского пр. до ул. Ленинградской  
ПРОЕКТИРУЕМЫЙ ПРОФИЛЬ  
масштаб 1:400**

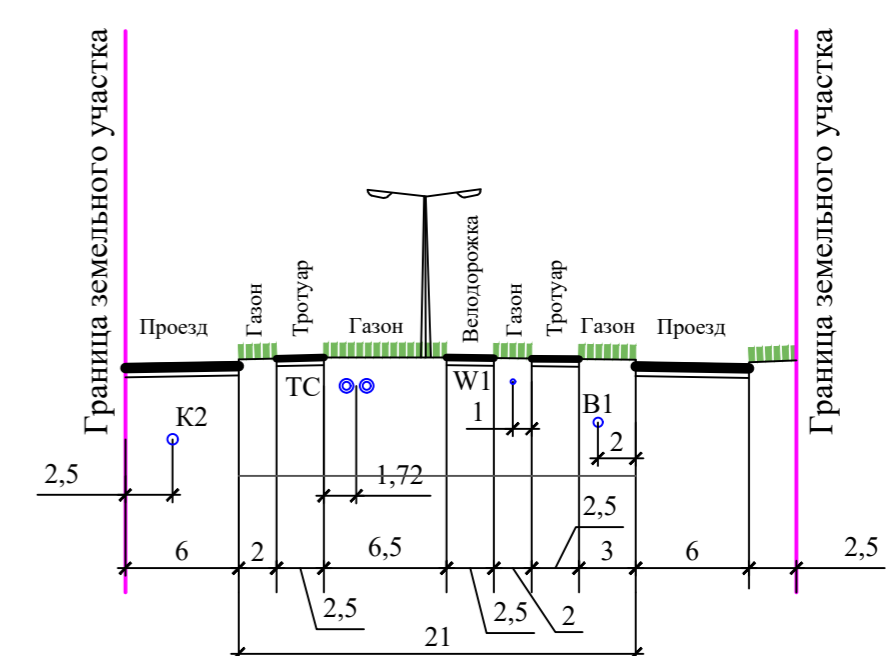

МАСШТАБ 1:2000

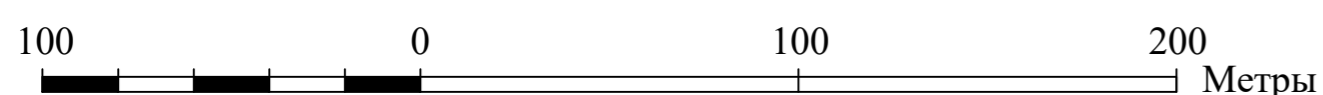

					1245.1-ПП.МО		
					Проект внесения изменений в проект планировки территории и проект межевания территории в границах земельного участка с кадастровым номером 35:21:0503001:2207 (107 микрорайон в Зашексинском районе г.Череповца)		
Изм.	Кол. уч.	Лист	№ док.	Подп.	Дата	Проект планировки территории. Материалы по обоснованию	
Разработал	Белова И.Д.					Страница	Лист
Проверил	Шутов Е.О.					II	2
ГИП	Беловский И.П.					Схема организации движения транспорта (включая транспорт общего пользования) и пешеходов, отражающая местоположение объектов транспортной инфраструктуры. Схема улично-дорожной сети. М 1:2000	
						ПРОМСТРОЙЭКСПЕРТИЗА проектный институт	

# Проект внесения изменений в проект планировки территории и проект межевания территории в границах земельного участка с кадастровым номером 35:21:0503001:2207 (107 микрорайон в Зашекснинском районе г.Череповца) Материалы по обоснованию


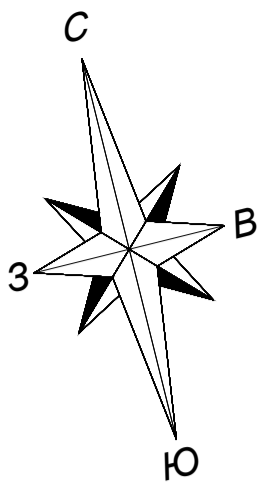


Схема границ зон с особыми условиями использования территории. М 1:2000

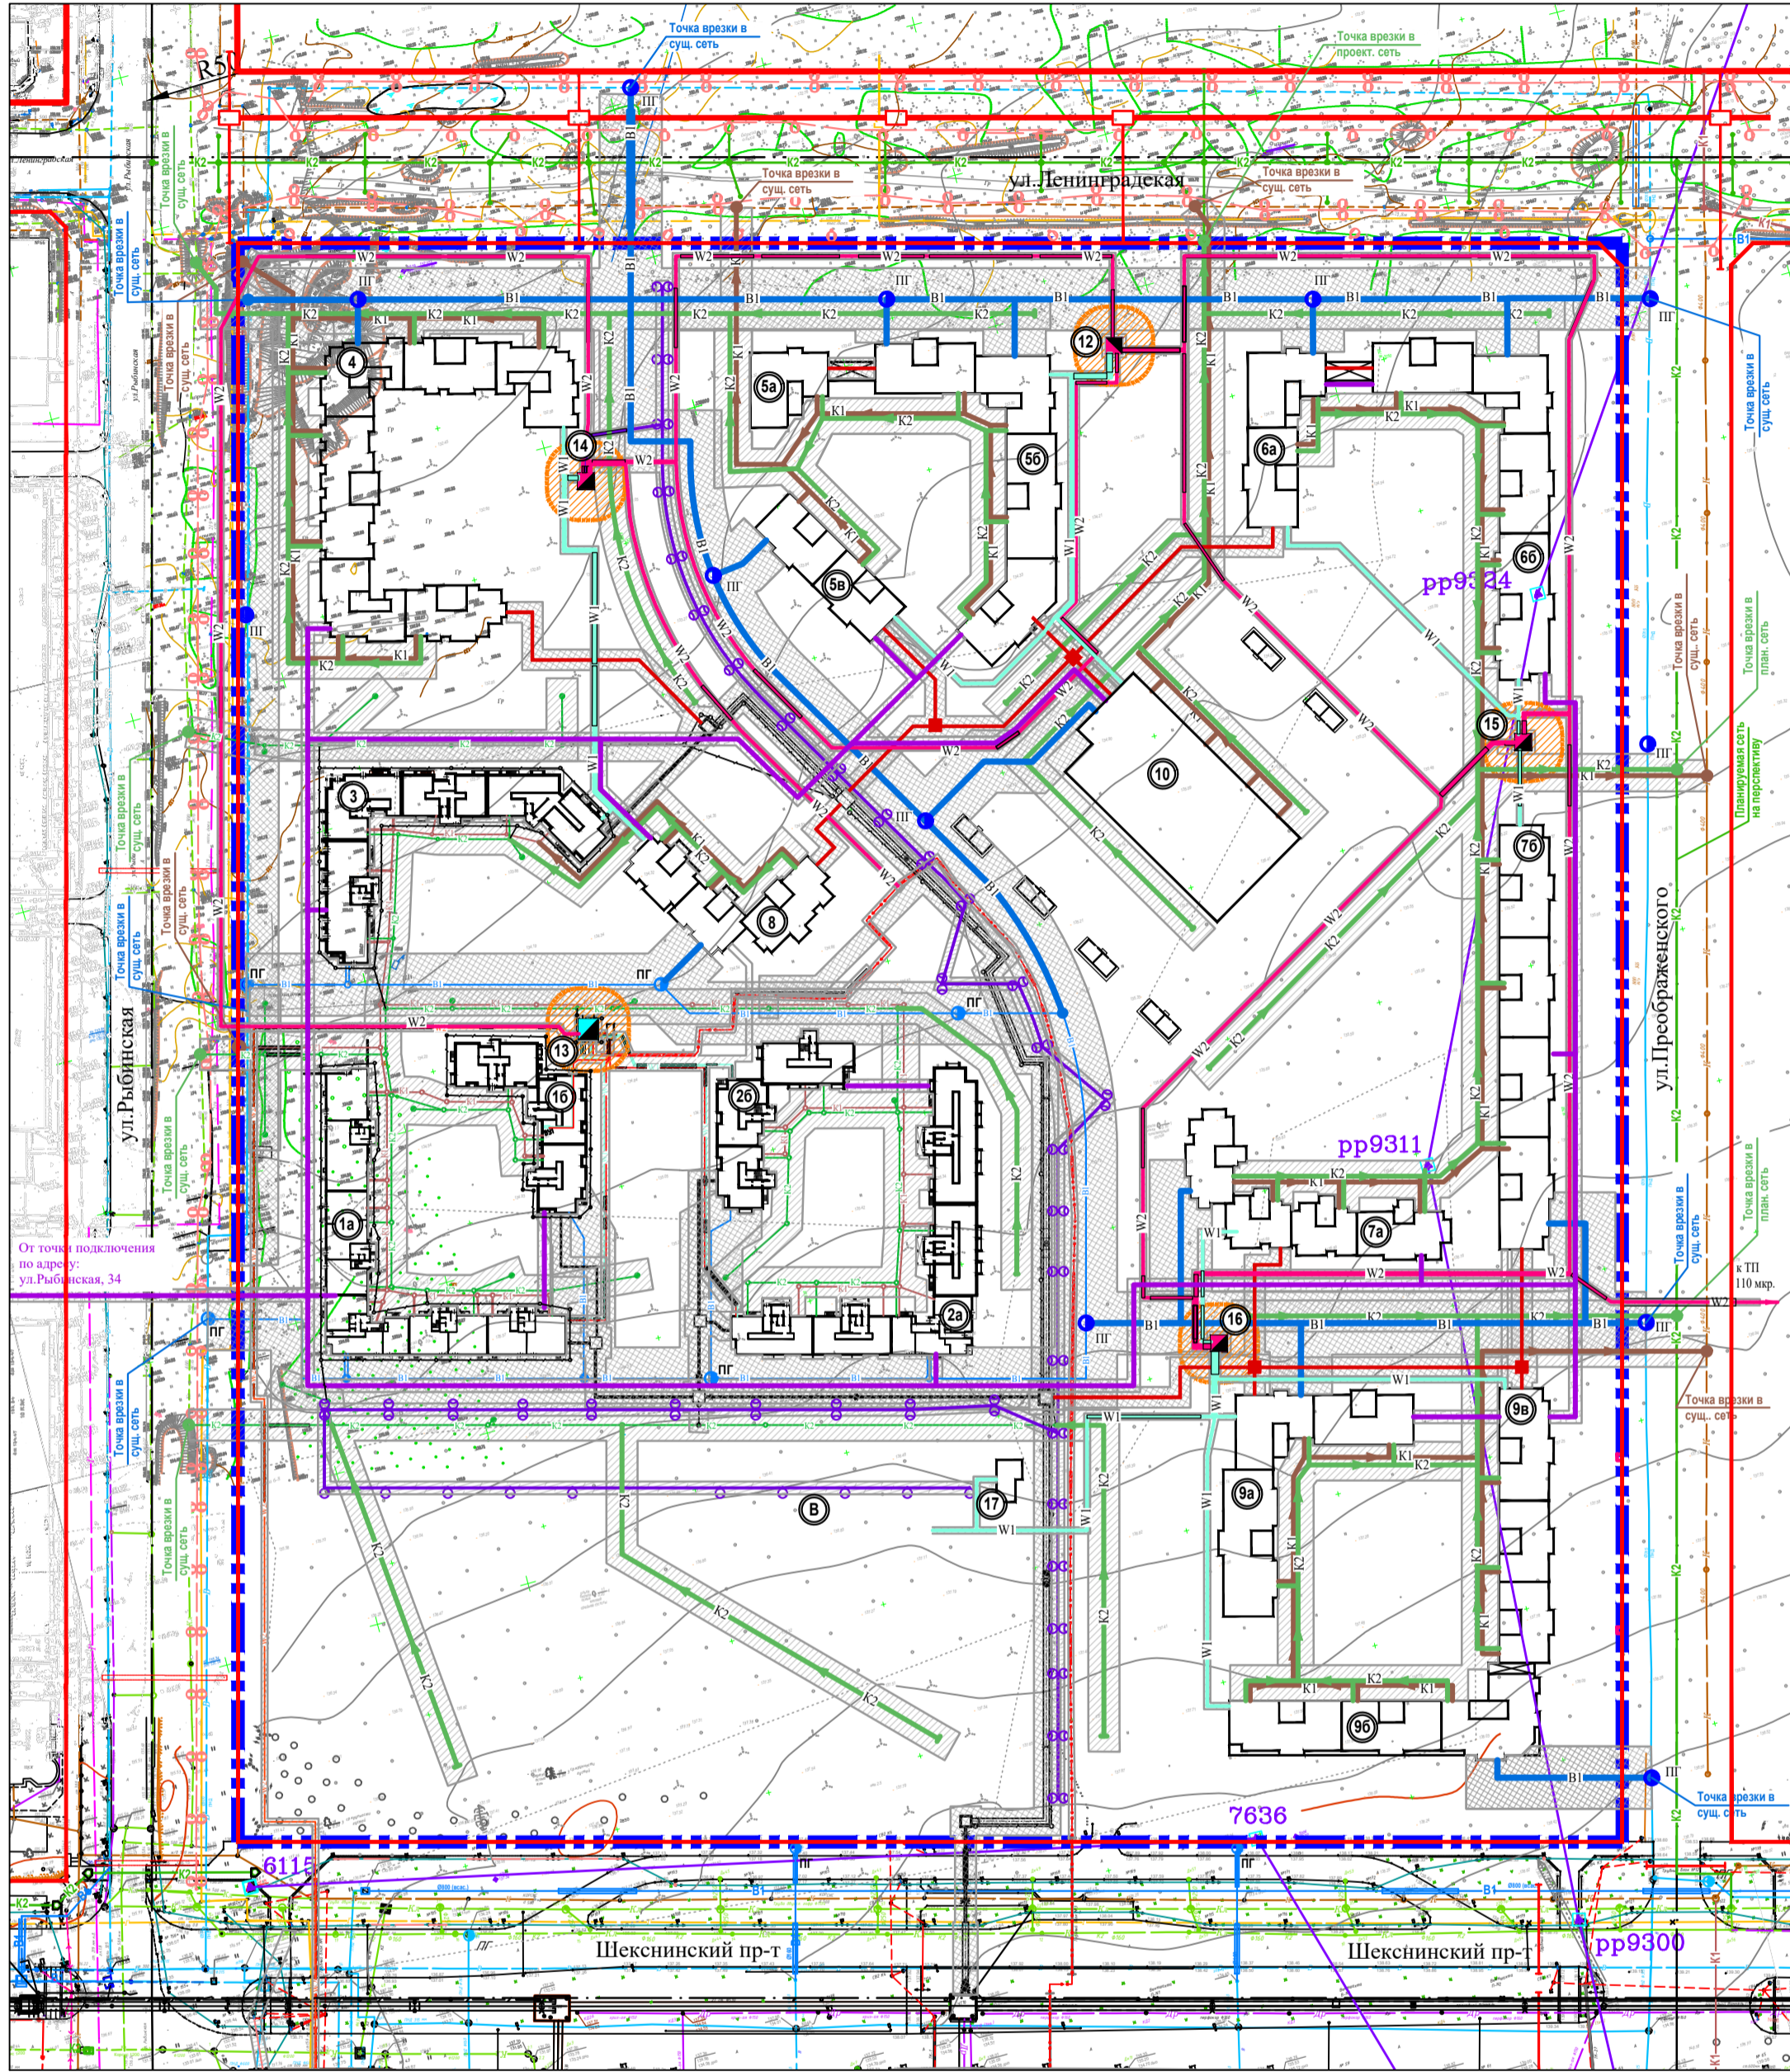

### УСЛОВНЫЕ ОБОЗНАЧЕНИЯ:

- Границы:**
- Границы существующего элемента планировочной структуры (границы проекта планировки территории)
  - Красные линии улиц (сохраняемые)
- Границы зон с особыми условиями использования территории:**
- Охранная зона пункта ГТС
  - Охранная зона трансформаторной подстанции

### Охранные зоны инженерных сетей:

сущ.	ранее запроектир.	проектир.	
			Водопровод
			Канализация бытовая самотечная
			Канализация ливневая самотечная
			Теплосеть
			Кабельная линия 0.4 кВ
			Кабельная линия 10 кВ
			Кабельная линия сетей связи
			Кабельная линия наружного освещения
			Воздушная линия наружного освещения

### ПРИМЕЧАНИЕ.


1. Территории объектов культурного наследия, особо охраняемые природные территории, зоны действия публичных сервитутов в границах существующего элемента планировочной структуры (границах проекта планировки территории) отсутствуют.

Изм. № подл. Подп. и дата. Взам. инв. №




1245.1-ПП.МО					
Проект внесения изменений в проект планировки территории и проект межевания территории в границах земельного участка с кадастровым номером 35:21:0503001:2207 (107 микрорайон в Зашекснинском районе г.Череповца)					
Изм.	Кол. уч.	Лист	№ док.	Подп.	Дата
Разработал	Бичева И.Д.				
Проверил	Шунченков Е.О.				
ГИП	Белановский И.П.				
Проект планировки территории. Материалы по обоснованию				Стадия	Лист
				П	3
Схема границ зон с особыми условиями использования территории. М 1:2000					

# Проект внесения изменений в проект планировки территории и проект межевания территории в границах земельного участка с кадастровым номером 35:21:0503001:2207 (107 микрорайон в Зашекснинском районе г.Череповца) Материалы по обоснованию

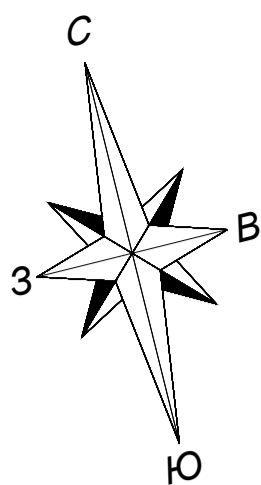

Схема, отображающая местоположение существующих объектов капитального строительства,  
в том числе линейных объектов. М 1:2000

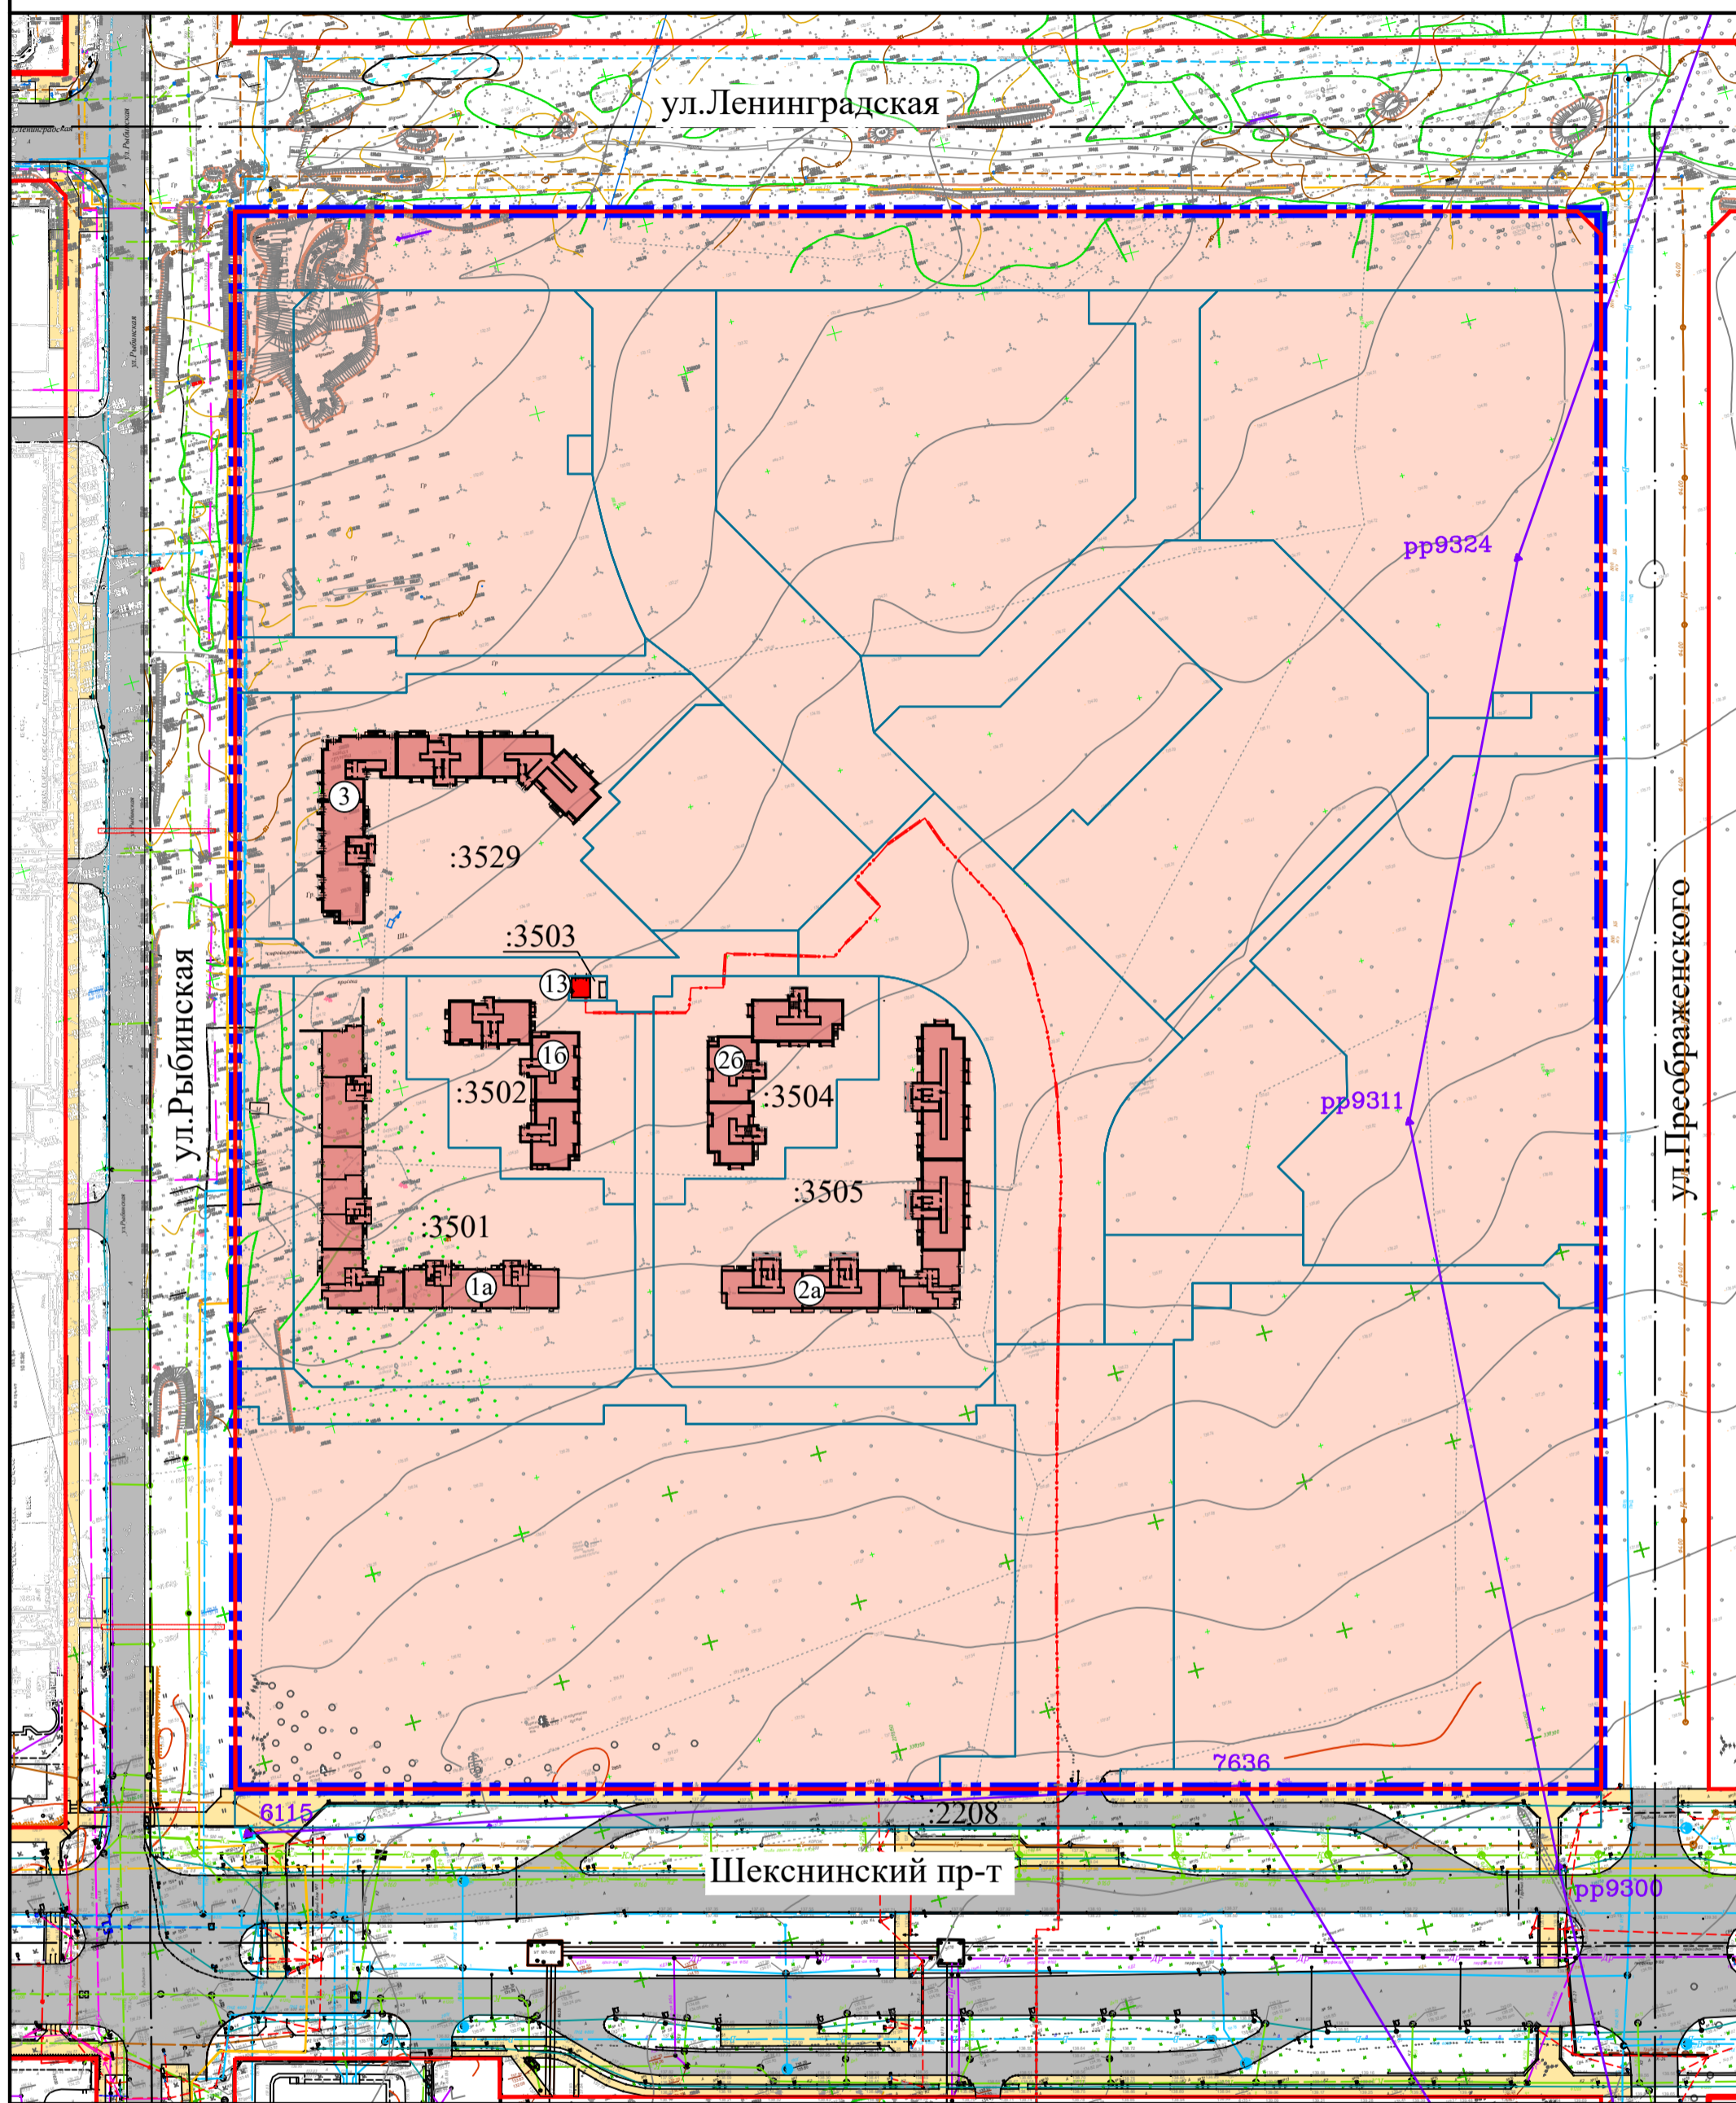

### УСЛОВНЫЕ ОБОЗНАЧЕНИЯ:

#### Границы:

- Границы существующего элемента планировочной структуры (границы проекта планировки территории)
- Красные линии улиц (сохраняемые)
- Границы земельных участков, зарегистрированных в ЕГРН, в границах существующего элемента планировочной структуры

#### Территориальные зоны:

- Зона Ж-4 (зона застройки многоэтажными жилыми домами)

#### Объекты капитального строительства в границах существующего элемента планировочной структуры:

- Строящиеся многоэтажные многоквартирные жилые дома
- Существующая трансформаторная подстанция

#### Транспортно-пешеходная инфраструктура:

- Существующая проезжая часть улично-дорожной сети
- Существующие тротуары и велодорожки улично-дорожной сети

#### Инженерные сети:

- сущ.
- Водопровод
  - Канализация бытовая самотечная
  - Канализация напорная
  - Канализация ливневая самотечная
  - Дренаж
  - Газопровод высокого давления
  - Газопровод низкого давления
  - Кабельная линия 10 кВ
  - Опоры наружного освещения
  - Пункты Государственной геодезической сети


### ЭКСПЛИКАЦИЯ ЗДАНИЙ И СООРУЖЕНИЙ:

- |  |   |
|--|---|
| <ul style="list-style-type: none"> <li>Ⓐ Строящийся многоквартирный жилой дом переменной этажности (12-16) со встроенными помещениями нежилого назначения</li> <li>Ⓘ Строящийся многоквартирный 10-этажный жилой дом</li> <li>2а Строящийся многоквартирный жилой дом переменной этажности (12-16) со встроенными помещениями нежилого назначения</li> <li>2б Строящийся многоквартирный 10-этажный жилой дом</li> </ul> | <ul style="list-style-type: none"> <li>3 Строящийся многоквартирный жилой дом переменной этажности (10-14) со встроенными помещениями нежилого назначения</li> <li>13 Существующая трансформаторная подстанция</li> </ul> |
|--|---|

#### ПРИМЕЧАНИЕ.


1. Объекты, подлежащие сносу, объекты незавершенного строительства в границах существующего элемента планировочной структуры (границах проекта планировки территории) отсутствуют.

МАСШТАБ 1:2000

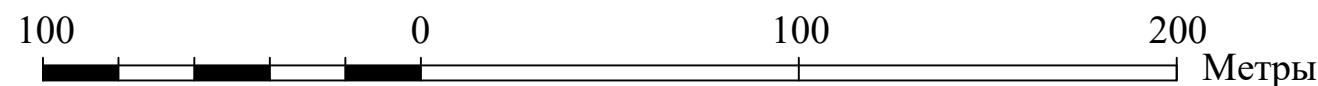


Изм. № подл. Подл. и дата Взам. инв. №

1245.1-ПП.МО					
Проект внесения изменений в проект планировки территории и проект межевания территории в границах земельного участка с кадастровым номером 35:21:0503001:2207 (107 микрорайон в Зашекснинском районе г.Череповца)					
Изм.	Кол. уч.	Лист	№ док.	Подп.	Дата
Разработал	Бичева И.Д.				
Проверил	Шунченко Е.О.				
ГИП	Белановский И.П.				
Проект планировки территории. Материалы по обоснованию				Стадия	Лист
				П	4
Схема, отображающая местоположение существующих объектов капитального строительства, в том числе линейных объектов. М 1:2000					

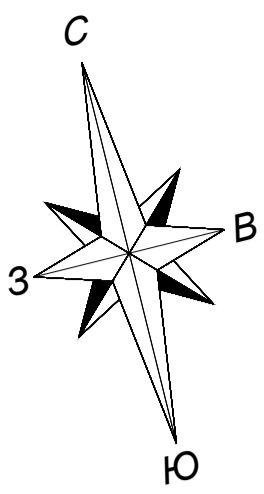

# Проект внесения изменений в проект планировки территории и проект межевания территории в границах земельного участка с кадастровым номером 35:21:0503001:2207 (107 микрорайон в Зашекснинском районе г.Череповца) Материалы по обоснованию

Схема вертикальной планировки и инженерной подготовки территории. М 1:2000

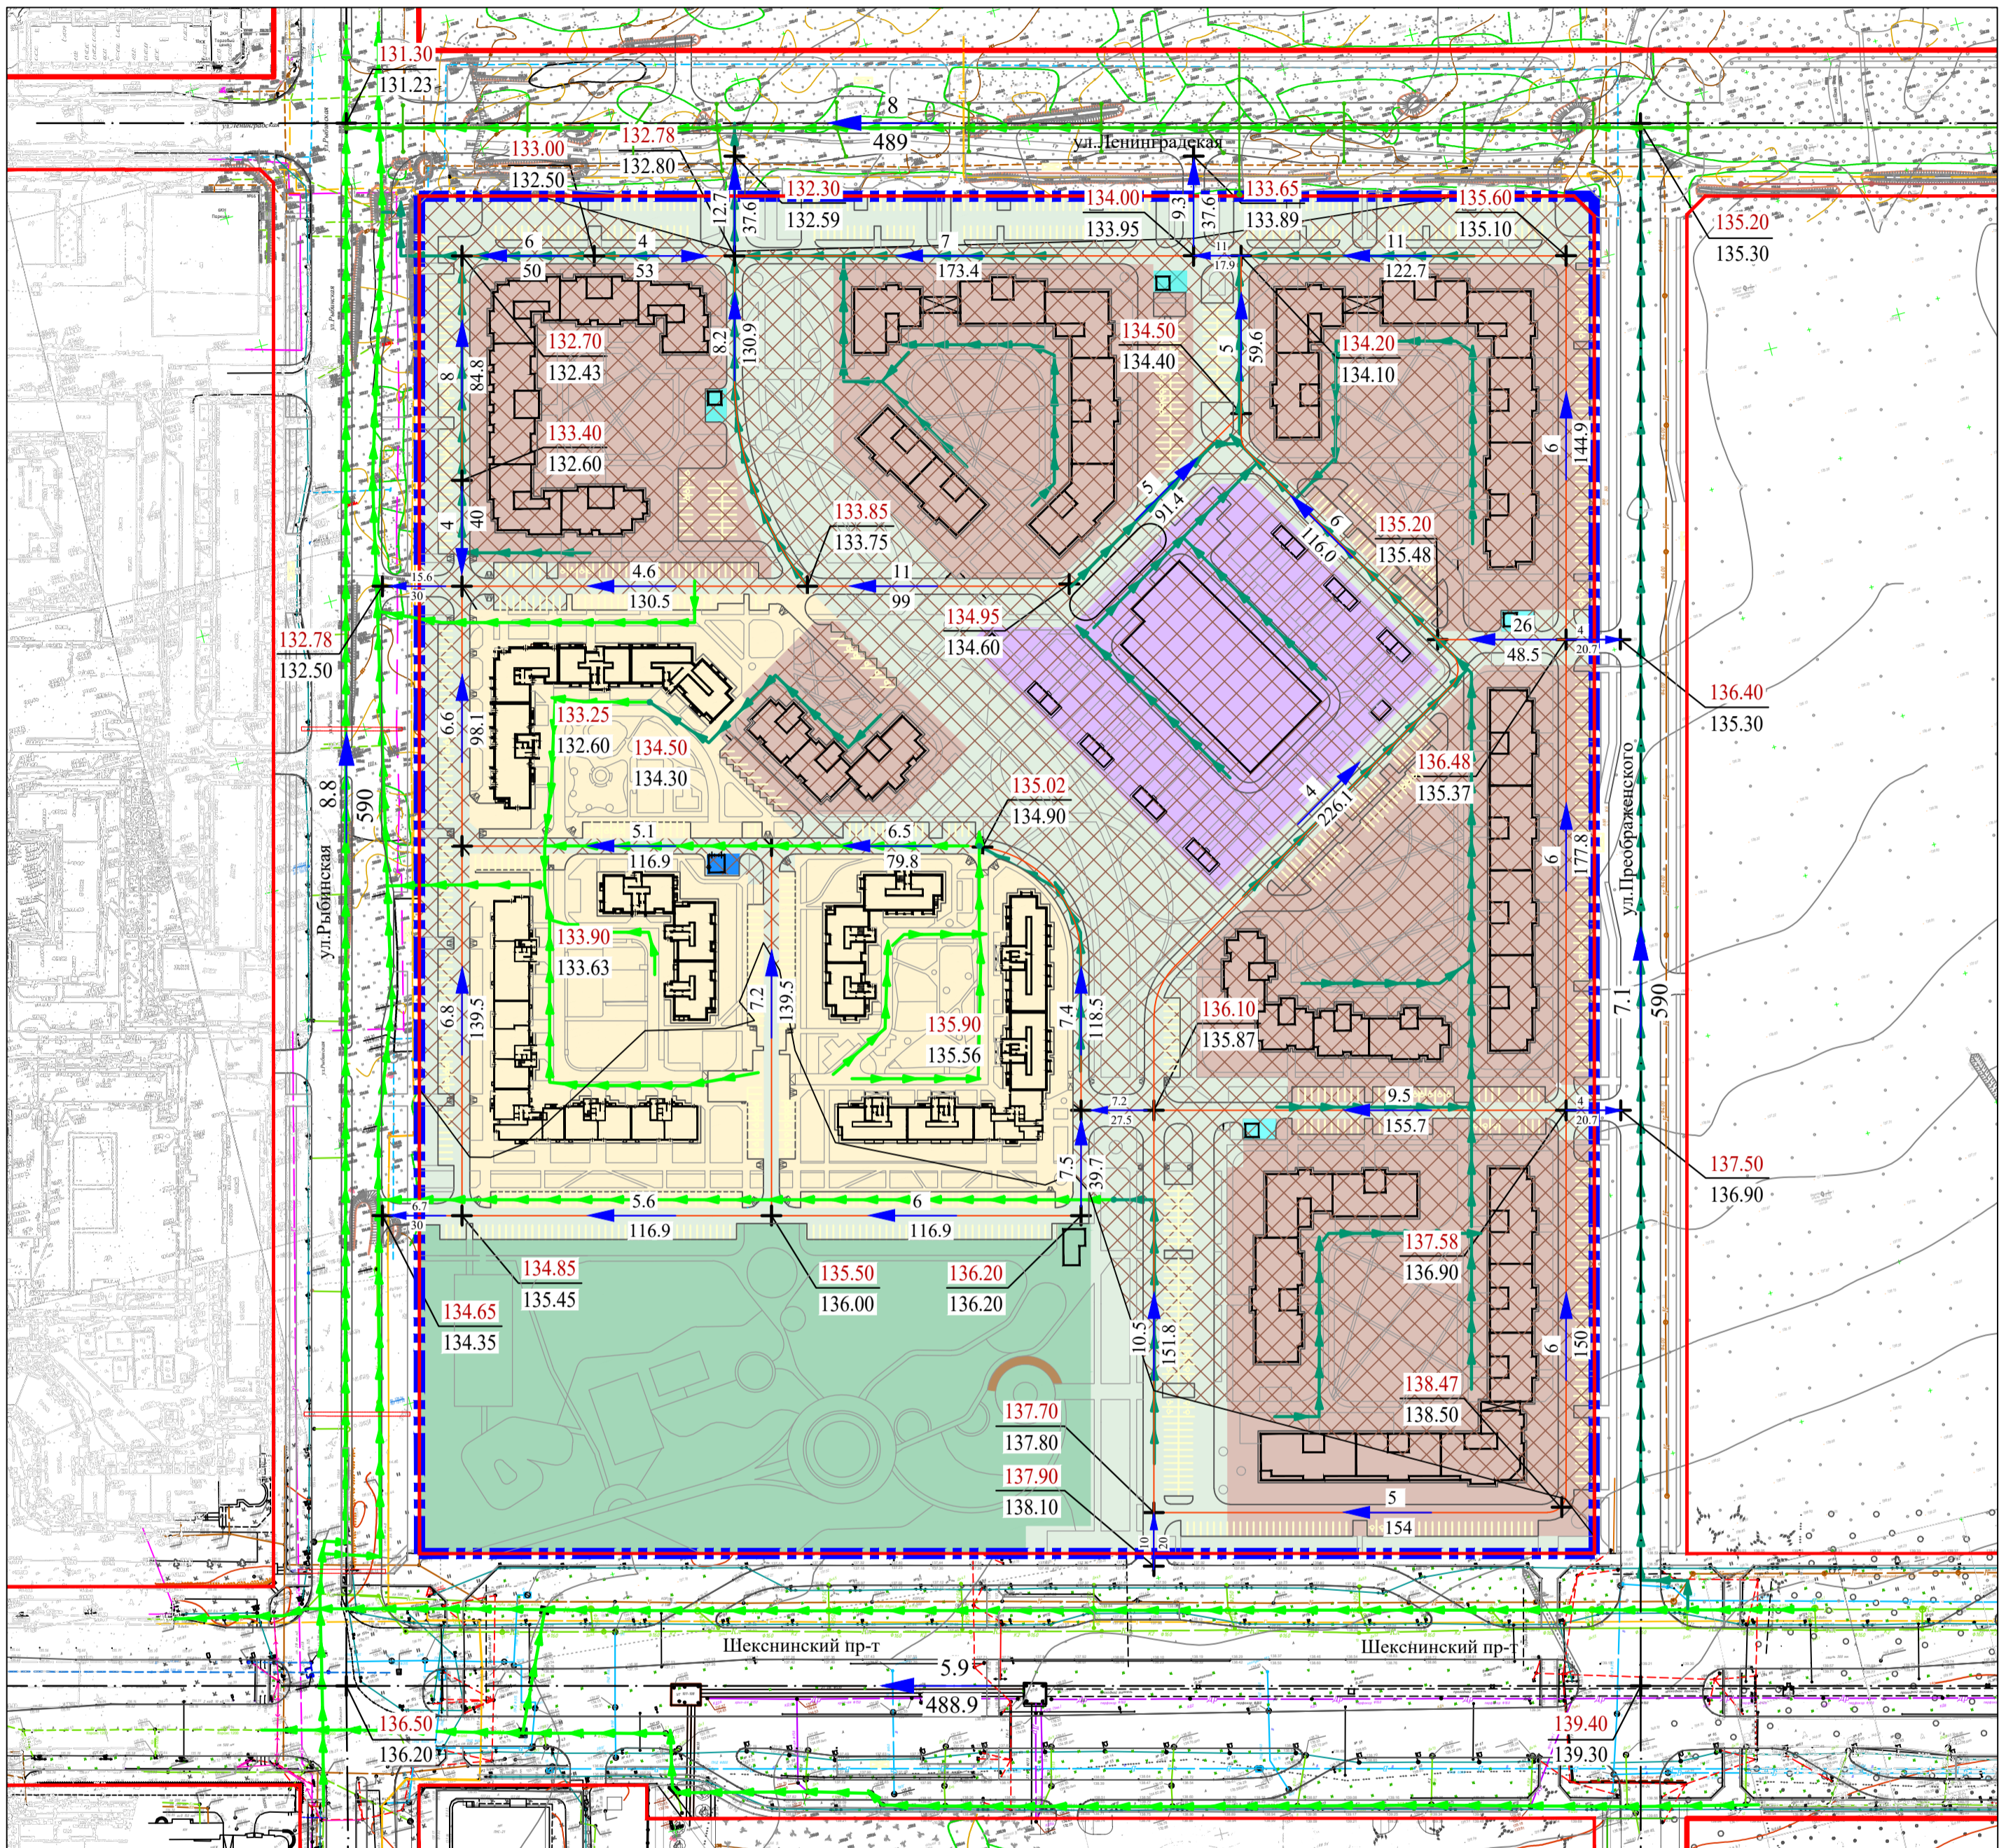

### УСЛОВНЫЕ ОБОЗНАЧЕНИЯ:

#### Границы:

- Границы существующего элемента планировочной структуры (границы проекта планировки территории)
- Красные линии улиц (сохраняемые)

#### Территории:

- Многоэтажной многоквартирной жилой застройки
- Объектов дошкольного образования
- Объектов коммунального обслуживания
- Общего пользования (внутриквартальные проезды и зеленые насаждения общего пользования)
- Физкультурно-оздоровительного парка

- |      |                   |           |
|------|-------------------|-----------|
| сущ. | ранее запроектир. | проектир. |
|      |                   |           |

#### Вертикальная планировка территории:


- 137.70 Проектная отметка по оси проезжей части улицы (проезда)
- 138.16 Существующая отметка по оси проезжей части улицы (проезда)
- 7 Величина уклона в промилле
- 150 Расстояние в метрах по оси проезжей части улицы (проезда)

#### Инженерная подготовка территории:

- Подсыпка территории
- Ливневая канализация закрытого типа

Изм. № подл. Подл. и дата Взам. инв. №

МАСШТАБ 1:2000


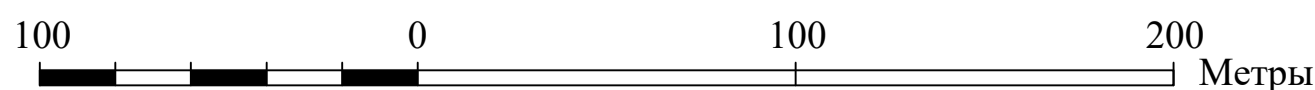


1245.1-ПП.МО					
Проект внесения изменений в проект планировки территории и проект межевания территории в границах земельного участка с кадастровым номером 35:21:0503001:2207 (107 микрорайон в Зашекснинском районе г.Череповца)					
Изм.	Кол. уч.	Лист	№ док.	Подп.	Дата
Разработал	Бичева И.Д.				
Проверил	Шунченков Е.О.				
ГИП	Белановский И.П.				
Проект планировки территории. Материалы по обоснованию				Стадия	Лист
Схема вертикальной планировки и инженерной подготовки территории. М 1:2000				П	5
				Листов	Листов



Проект внесения изменений в проект планировки территории  
и проект межевания территории  
в границах земельного участка с кадастровым номером 35:21:0503001:2207  
(107 микрорайон в Зашексинском районе г.Череповца)  
Материалы по обоснованию

Схема размещения инженерных коммуникаций. М 1:1000

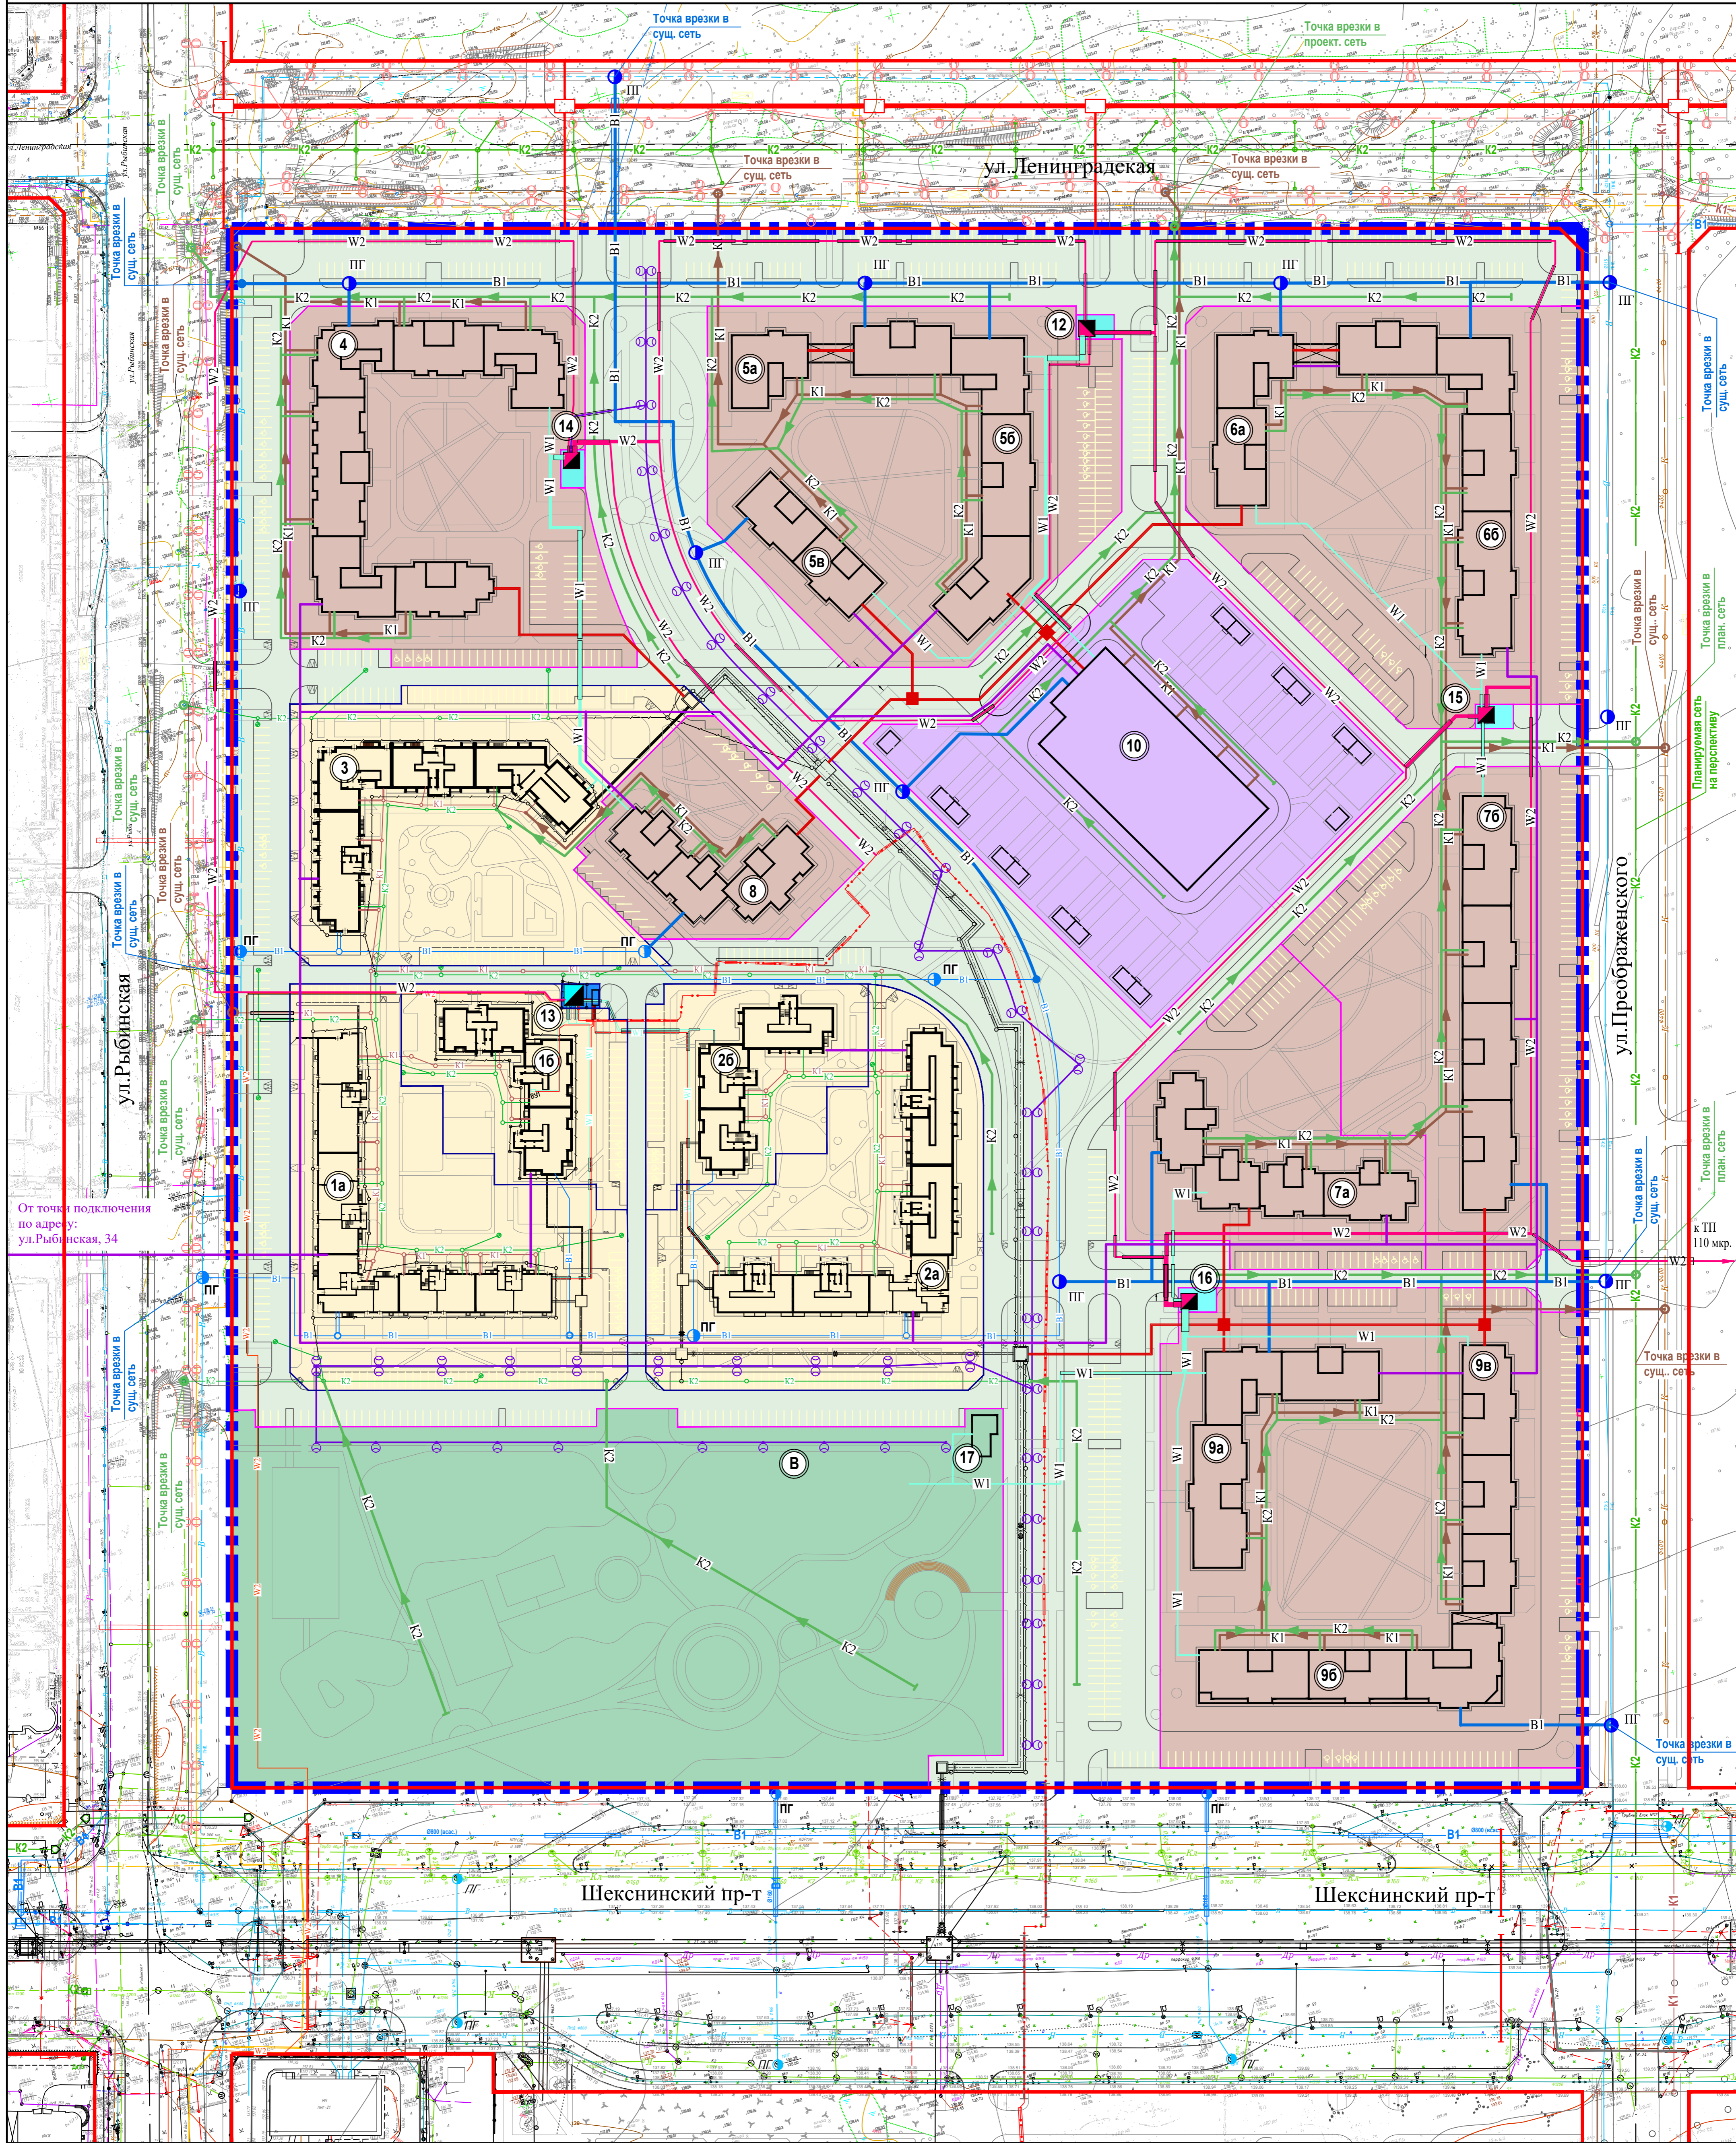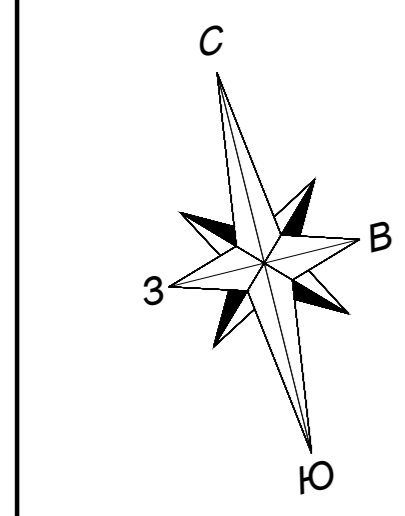

ЭКСПЛИКАЦИЯ ЗДАНИЙ И СООРУЖЕНИЙ:

УСЛОВНЫЕ ОБОЗНАЧЕНИЯ:

- 1a) Строится многоквартирный жилой дом переменной этажности (12-16) со встроенными помещениями нежилого назначения
- 1б) Строится многоквартирный 10-этажный жилой дом
- 2a) Строится многоквартирный жилой дом переменной этажности (12-16) со встроенными помещениями нежилого назначения
- 2б) Строится многоквартирный 10-этажный жилой дом
- 3) Строится многоквартирный жилой дом переменной этажности (10-14) со встроенными помещениями нежилого назначения
- 4) Планируемый многоквартирный жилой дом переменной этажности (9-16) со встроенными помещениями нежилого назначения
- 5a) Планируемый многоквартирный жилой дом переменной этажности (9-16)
- 5б) Планируемый многоквартирный 9-этажный жилой дом
- 6a) Планируемый многоквартирный жилой дом переменной этажности (9-16) со встроенными помещениями нежилого назначения
- 6б) Планируемый многоквартирный жилой дом переменной этажности (9-14)
- 7a) Планируемый многоквартирный жилой дом переменной этажности (9-14)
- 7б) Планируемый многоквартирный жилой дом переменной этажности (12-16)
- 8) Планируемый многоквартирный 9-этажный жилой дом
- 9a) Планируемый многоквартирный жилой дом переменной этажности (9-14)
- 9б) Планируемый многоквартирный жилой дом переменной этажности (12-14)
- 10) Планируемое дошкольное образовательное учреждение на 340 мест
- 13) Существующая трансформаторная подстанция
- 12) Планируемая трансформаторная подстанция
- 14) Планируемая трансформаторная подстанция
- 15) Место возможного размещения навильона "Городская Управа"
- 16) Место возможного размещения навильона "Городская Управа"
- 17) Место возможного размещения навильона "Городская Управа"

**Границы:**

- Границы существующего элемента планировочной структуры (границы проекта планировки территории)
- Красные линии улиц (сохраняемые)
- Границы зон планируемого размещения объектов капитального строительства
- Границы зон существующих и строящихся объектов капитального строительства

**Территории:**


- Многоэтажная многоквартирная жилой застройки
- Объектов дошкольного образования
- Объектов коммунального обслуживания
- Общего пользования (внутриквартальные проезды и зеленые насаждения общего пользования)
- Физкультурно-оздоровительного парка

**Объекты инженерной инфраструктуры:**

					Водопровод
					Канализация бытовая самотечная
					Канализация ливневая самотечная
					Дренаж
					Теплосеть
					Газопровод высокого давления
					Газопровод низкого давления
					Кабельная линия 0,4 кВ
					Кабельная линия 10 кВ
					Кабельная линия сетей связи
					Кабельная линия наружного освещения
					Воздушная линия наружного освещения
					Блочная комплектная трансформаторная подстанция (2БКТП)
					Трубный кабельный блок
					Опора наружного освещения
					Пожарный гидрант

Изм. № Подл. и дата Взам. инв. №

МАСШТАБ 1:1000

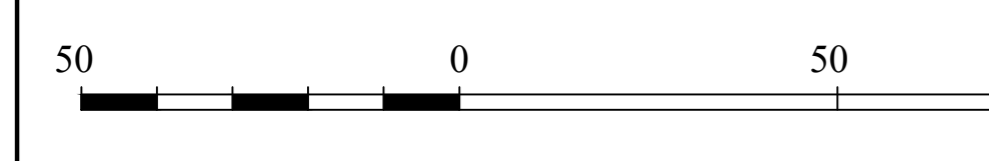


						1245.1-П.МО	
						Проект внесения изменений в проект планировки территории и проект межевания территории в границах земельного участка с кадастровым номером 35:21:0503001:2207 (107 микрорайон в Зашексинском районе г.Череповца)	
						Проект планировки территории. Материалы по обоснованию.	
						Схема размещения инженерных коммуникаций. М 1:1000	
Изм.	Кол. уч.	Лист	№ док.	Подп.	Дата	Страница	Листов
Разработал	Бичва И.Д.					II	6
Разработал	Шестов А.А.						
Разработал	Карпов А.С.						
Разработал	Большакова Л.Н.						
Проверил	Шуриков Е.О.						
ГНП	Белосельский И.И.						






Инв. № подл.	Подп. и дата	Взам. инв. №	Согласовано	


						<b>1245.1-ПП.МО</b>			
						Проект внесения изменений в проект планировки территории и проект межевания территории в границах земельного участка с кадастровым номером 35:21:0503001:2207 (107 микрорайон в Зашекснинском районе г.Череповца)			
<b>Изм.</b>	<b>Кол. уч.</b>	<b>Лист</b>	<b>№ док.</b>	<b>Подп.</b>	<b>Дата</b>		<b>Стадия</b>	<b>Лист</b>	<b>Листов</b>
Разработал		Ловыгина О.В.		<i>О.В.</i>		Проект планировки территории. Материалы по обоснованию	П	7	
Проверил		Шунченков Е.О.		<i>Е.О.</i>					
ГИП		Белановский И.П.		<i>И.П.</i>		Объемно-пространственные решения застройки территории Развертка по Шекснинскому проспекту			




Согласовано				
Инв. № подл.	Взам. инв. №	Подп. и дата		

						<b>1245.1-ПП.МО</b>			
						Проект внесения изменений в проект планировки территории и проект межевания территории в границах земельного участка с кадастровым номером 35:21:0503001:2207 (107 микрорайон в Зашекснинском районе г.Череповца)			
							Стадия	Лист	Листов
						Проект планировки территории. Материалы по обоснованию	П	8	
						Объемно-пространственные решения застройки территории Развертка по ул . Рыбинской			
Изм.	Кол. уч.	Лист	№ док.	Подп.	Дата				
Разработал		Ловыгина О.В.		<i>Olga</i>					
Проверил		Шунченков Е.О.		<i>Shun</i>					
ГИП		Белановский И.П.		<i>Ivan</i>					



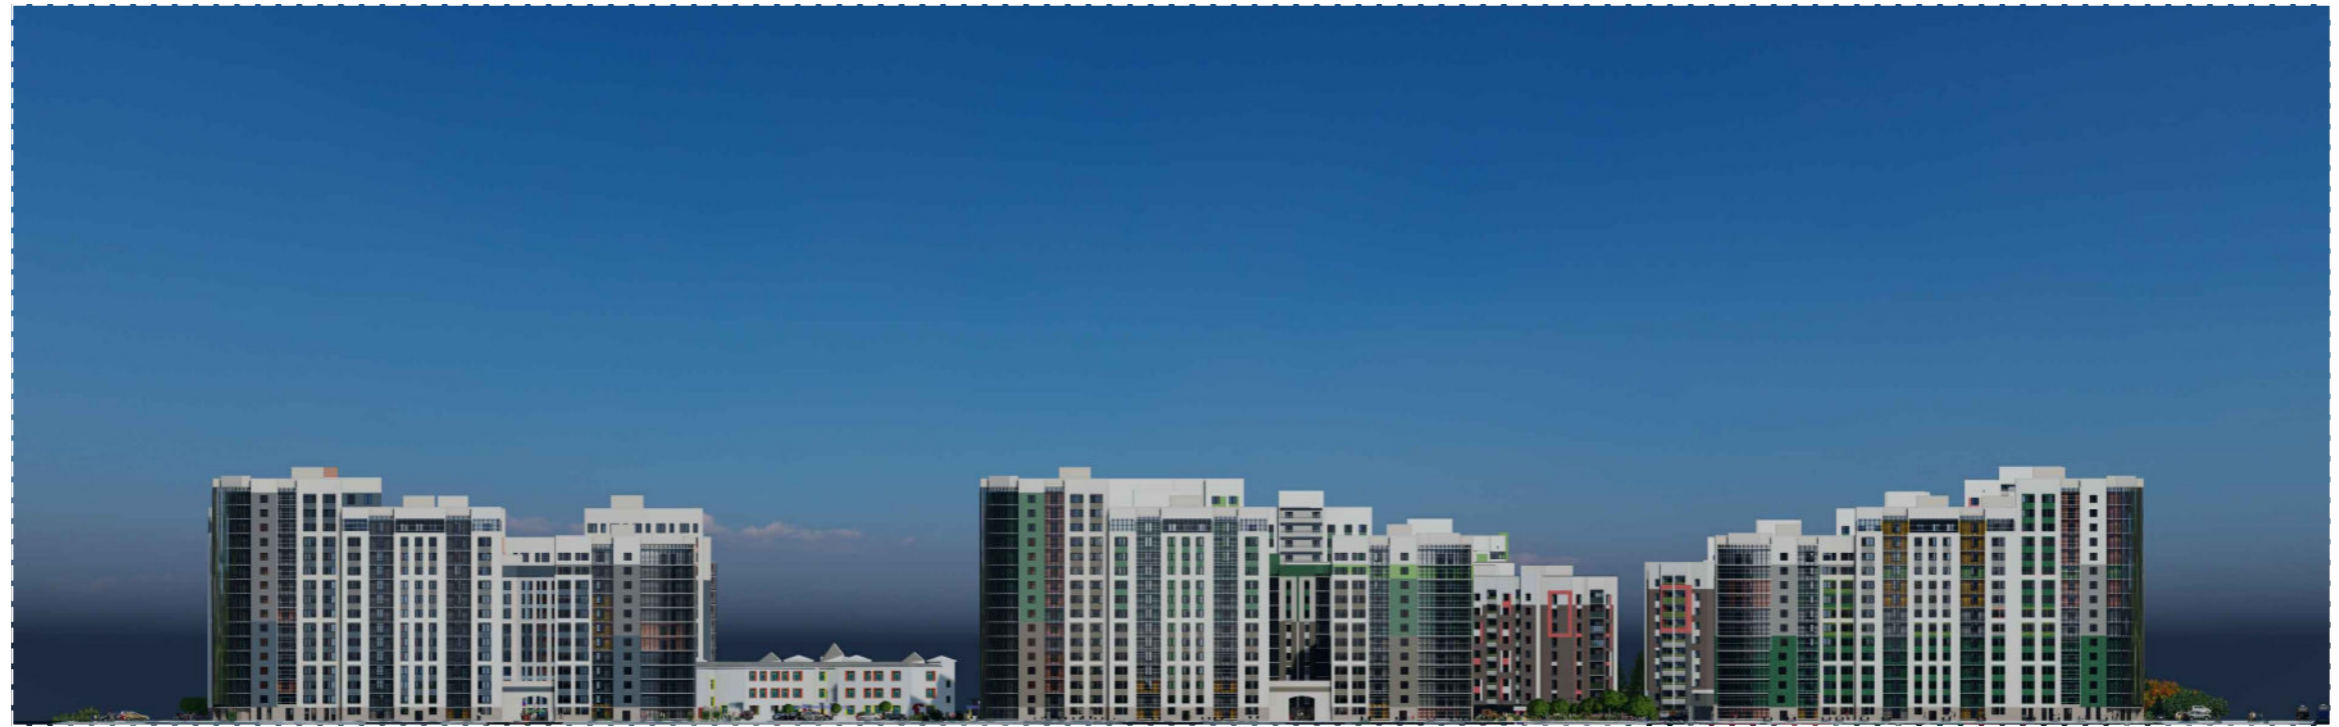


Инв. № подл.	Подп. и дата	Взам. инв. №	Согласовано	

						1245.1-ПП.МО			
						Проект внесения изменений в проект планировки территории и проект межевания территории в границах земельного участка с кадастровым номером 35:21:0503001:2207 (107 микрорайон в Зашекснинском районе г.Череповца)			
Изм.	Кол. уч.	Лист	№ док.	Подп.	Дата		Стадия	Лист	Листов
Разработал		Ловыгина О.В.		<i>OLG</i>		Проект планировки территории. Материалы по обоснованию	П	9	
Проверил		Шунченков Е.О.		<i>ES</i>					
ГИП		Белановский И.П.		<i>IP</i>		Объемно-пространственные решения застройки территории Развертка по ул.Ленинградской			




Инв. № подл.	Подп. и дата	Взам. инв. №	Согласовано	

						<b>1245.1-ПП.МО</b>			
						Проект внесения изменений в проект планировки территории и проект межевания территории в границах земельного участка с кадастровым номером 35:21:0503001:2207 (107 микрорайон в Зашекснинском районе г.Череповца)			
<b>Изм.</b>	<b>Кол. уч.</b>	<b>Лист</b>	<b>№ док.</b>	<b>Подп.</b>	<b>Дата</b>		<b>Стадия</b>	<b>Лист</b>	<b>Листов</b>
Разработал		Ловыгина О.В.		<i>О.В.</i>		Проект планировки территории. Материалы по обоснованию	П	10	
Проверил		Шунченков Е.О.		<i>Е.О.</i>					
ГИП		Белановский И.П.		<i>И.П.</i>		Объемно-пространственные решения застройки территории Развертка по ул.Преображенского			



Инв. № подл.	Подп. и дата	Взам. инв. №	Согласовано

						1245.1-ПП.МО			
						Проект внесения изменений в проект планировки территории и проект межевания территории в границах земельного участка с кадастровым номером 35:21:0503001:2207 (107 микрорайон в Зашекснинском районе г.Череповца)			
Изм.	Кол. уч.	Лист	№ док.	Подп.	Дата	Проект планировки территории. Материалы по обоснованию	Стадия	Лист	Листов
Разработал		Ловыгина О.В.		<i>О.В.</i>			П	13	
Проверил		Шунченков Е.О.		<i>Е.О.</i>		3D визуализация Общий вид на микрорайон			
ГИП		Белановский И.П.		<i>И.П.</i>					



Согласовано					
Взам. инв. №					
Подп. и дата					
Инв. № подл.					

						1245.1-ПП.МО		
						Проект внесения изменений в проект планировки территории и проект межевания территории в границах земельного участка с кадастровым номером 35:21:0503001:2207 (107 микрорайон в Зашекснинском районе г.Череповца)		
Изм.	Кол. уч.	Лист	№ док.	Подп.	Дата	Стадия	Лист	Листов
Разработал		Ловыгина О.В.		<i>О.В.</i>		Проект планировки территории. Материалы по обоснованию	II	14
Проверил		Шунченков Е.О.		<i>Е.О.</i>				
ГИП		Белановский И.П.		<i>И.П.</i>				
						3D визуализация Общий вид на типовой двор		
						